


Y 3502661973
X 5290164051

Y 3505861973
X 5290164051

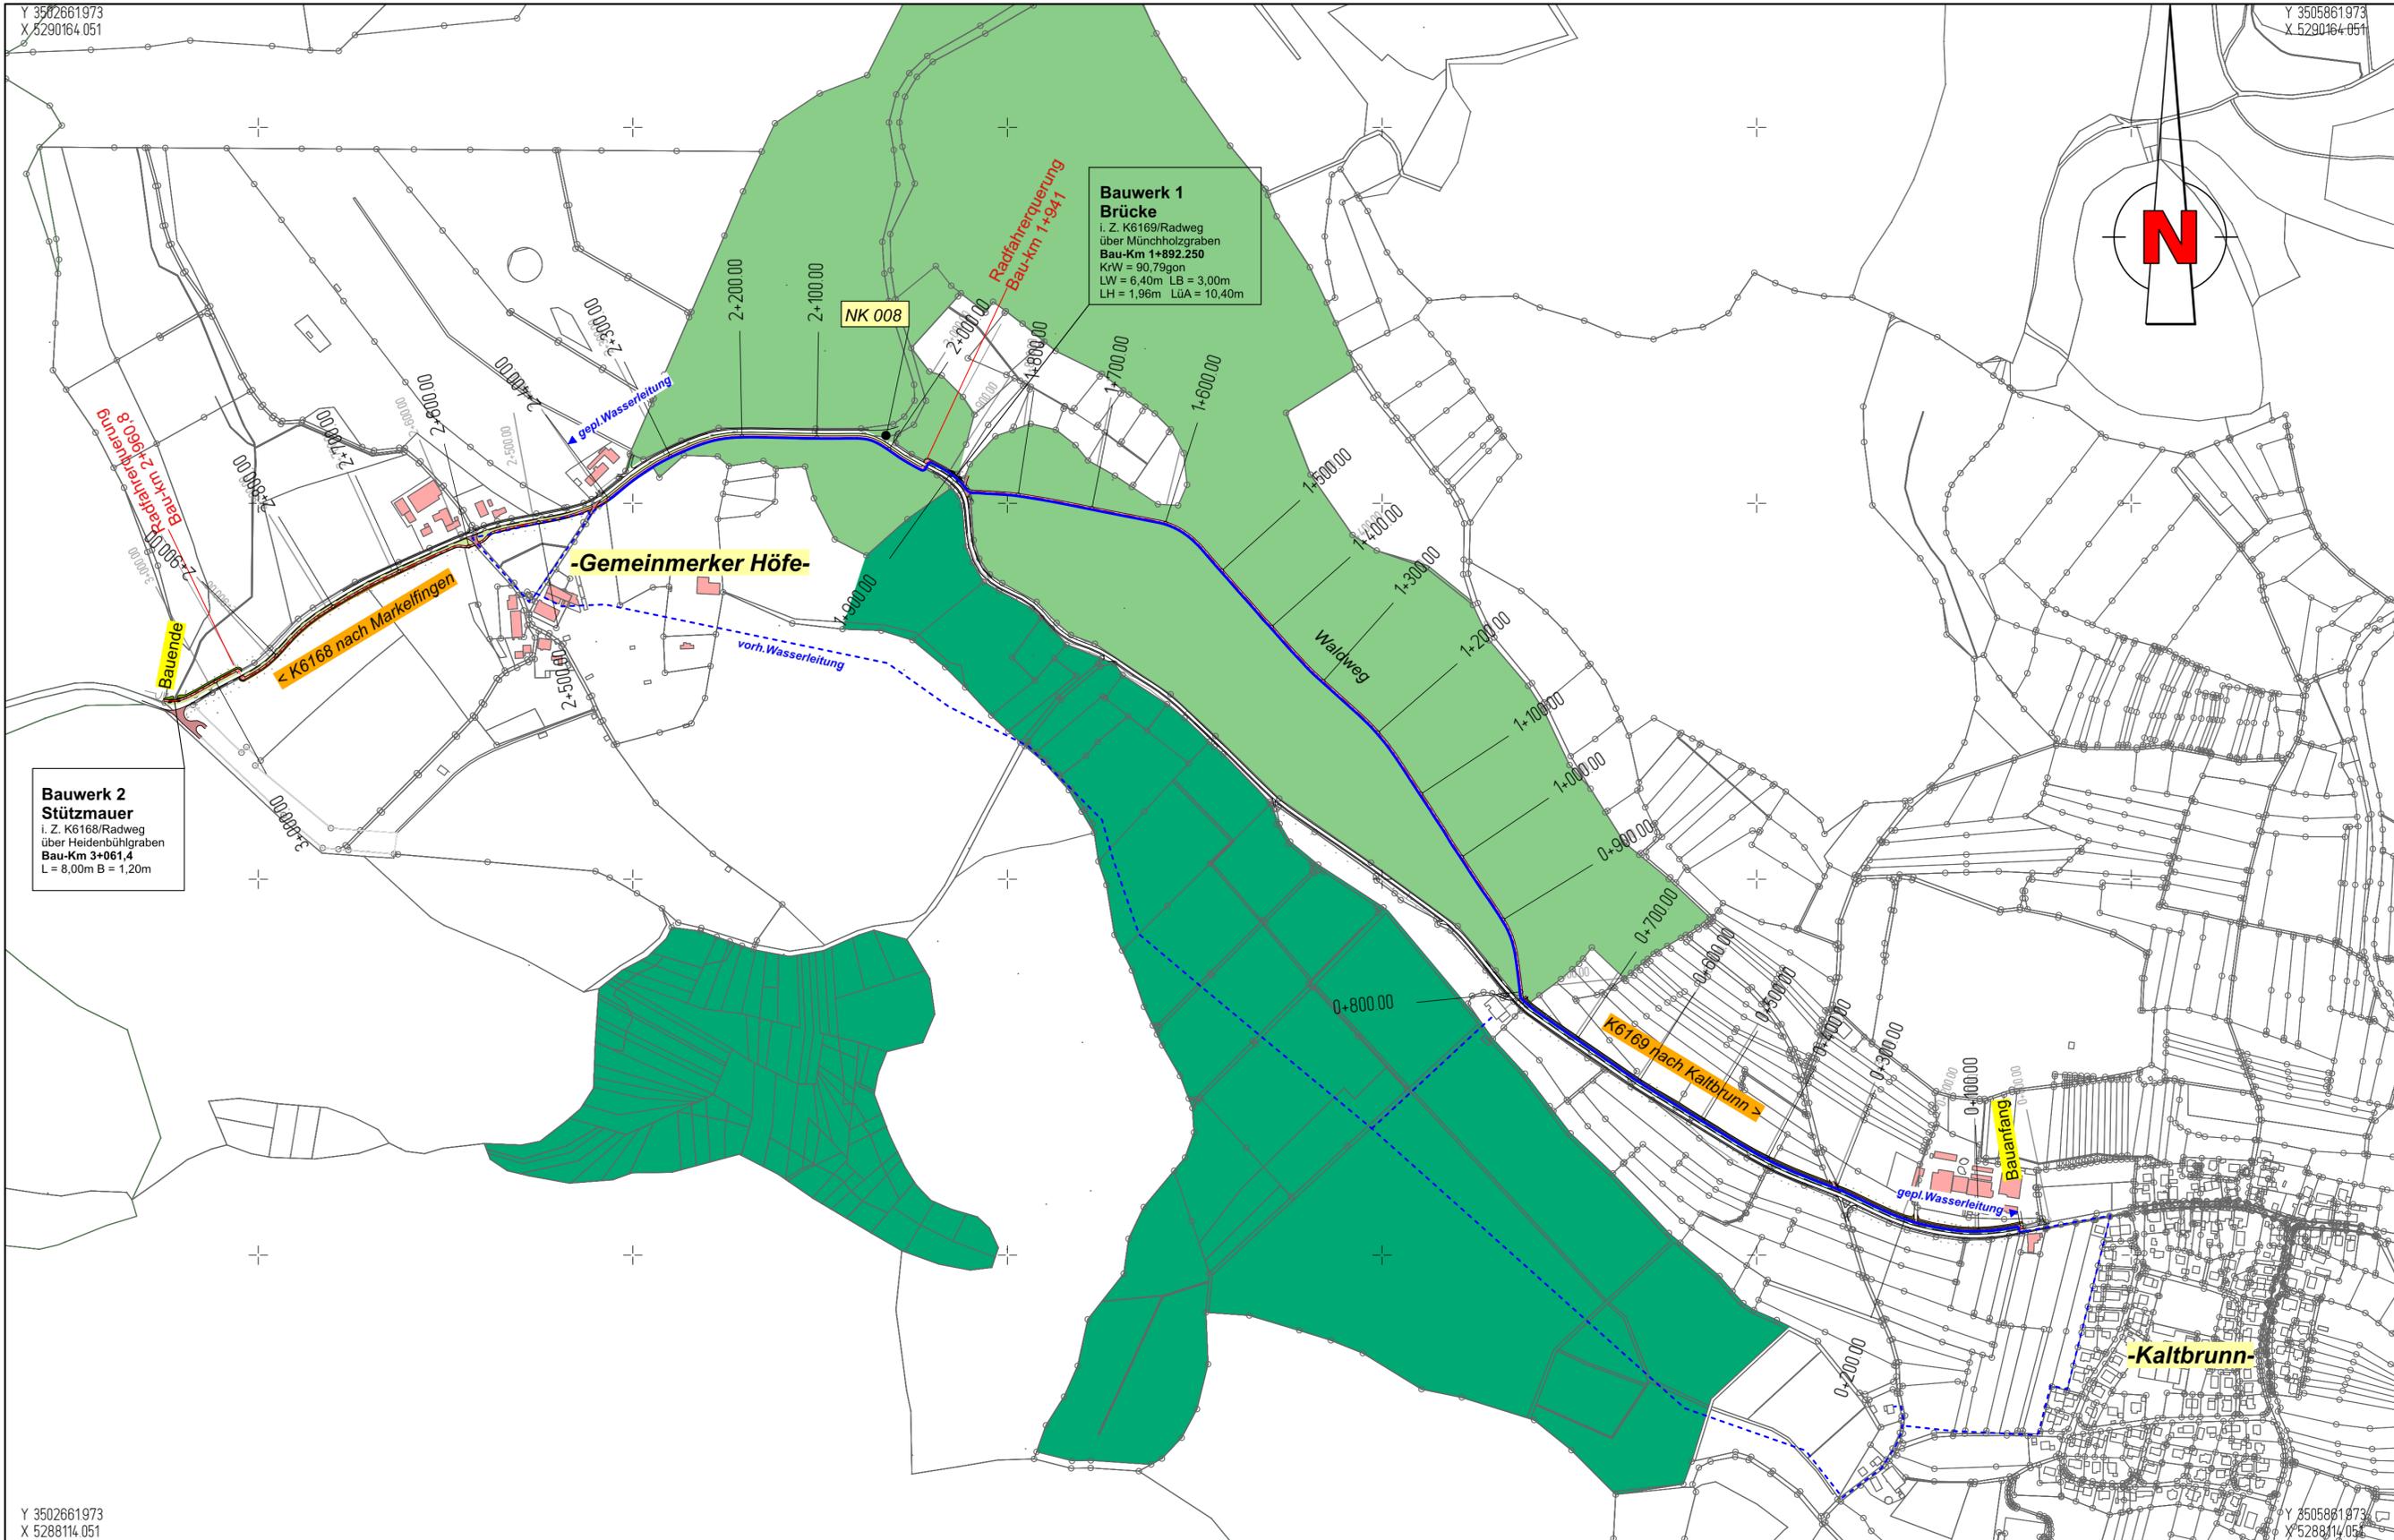

**Bauwerk 1
Brücke**
i. Z. K6169/Radweg
über Münchholzgraben
Bau-Km 1+892,250
KrW = 90,79gon
LW = 6,40m LB = 3,00m
LH = 1,96m LüA = 10,40m

**Bauwerk 2
Stützmauer**
i. Z. K6168/Radweg
über Heidenbühlgraben
Bau-Km 3+061,4
L = 8,00m B = 1,20m

Anlage 1

Zeichenerklärung:

- vorh. Fahrbahn
- Verbreiterung Fahrbahn (spätere Planung)
- gepl. Geh- und Radweg
- Bankett / Grünfläche
- gepl. Entwässerungsmulde
- vorh. Zufahrt
- Einschnittsböschung
- Dammböschung
- Naturschutzgebiet
- vorh. Waldrand
- vorh. Geländehöhe
- Wald

VORABZUG



INGENIEURBÜRO NORBERT BAUR
ZUM AACHWEG 6
78224 SINGEN
TEL: 07731 / 947180 FAX: 07731 / 947181
MAIL: info@in-baur.de

	Datum	Name
bearbeitet		AU
gezeichnet		JG
geprüft	11.03.2019	AB



Landkreis Konstanz

Nr.	Art der Änderung	Datum	Name

	von Netzknoten	nach Netzknoten	Station
Anfangsstation	8 2 2 0 0 0 2	8 2 2 0 0 0 8	2 9 8 7
Endstation	8 2 2 0 0 0 8	8 2 2 0 0 0 7	1 9 5 0

Landkreis Konstanz
Straße: K 6168, K 6169
Nächster Ort: Allensbach - Kaltbrunn - Markelfingen

Anlage-Nr.: 20
Übersichtslageplan
Maßstab 1:5000

AUSFÜHRUNGSPLANUNG

K6186/6169
Neubau Radweg Kaltbrunn bis Markelfingen
1. BA von Kaltbrunn bis Wild- und Freizeitpark

Aufgestellt:	Genehmigt:
	Bearbeitet: Singen, den Ingenieurbüro Norbert Baur gez. N. Baur Dipl.-Ing. (FH) Norbert Baur

Y 3502661973
X 5288114051

Y 3505861973
X 5288114051