



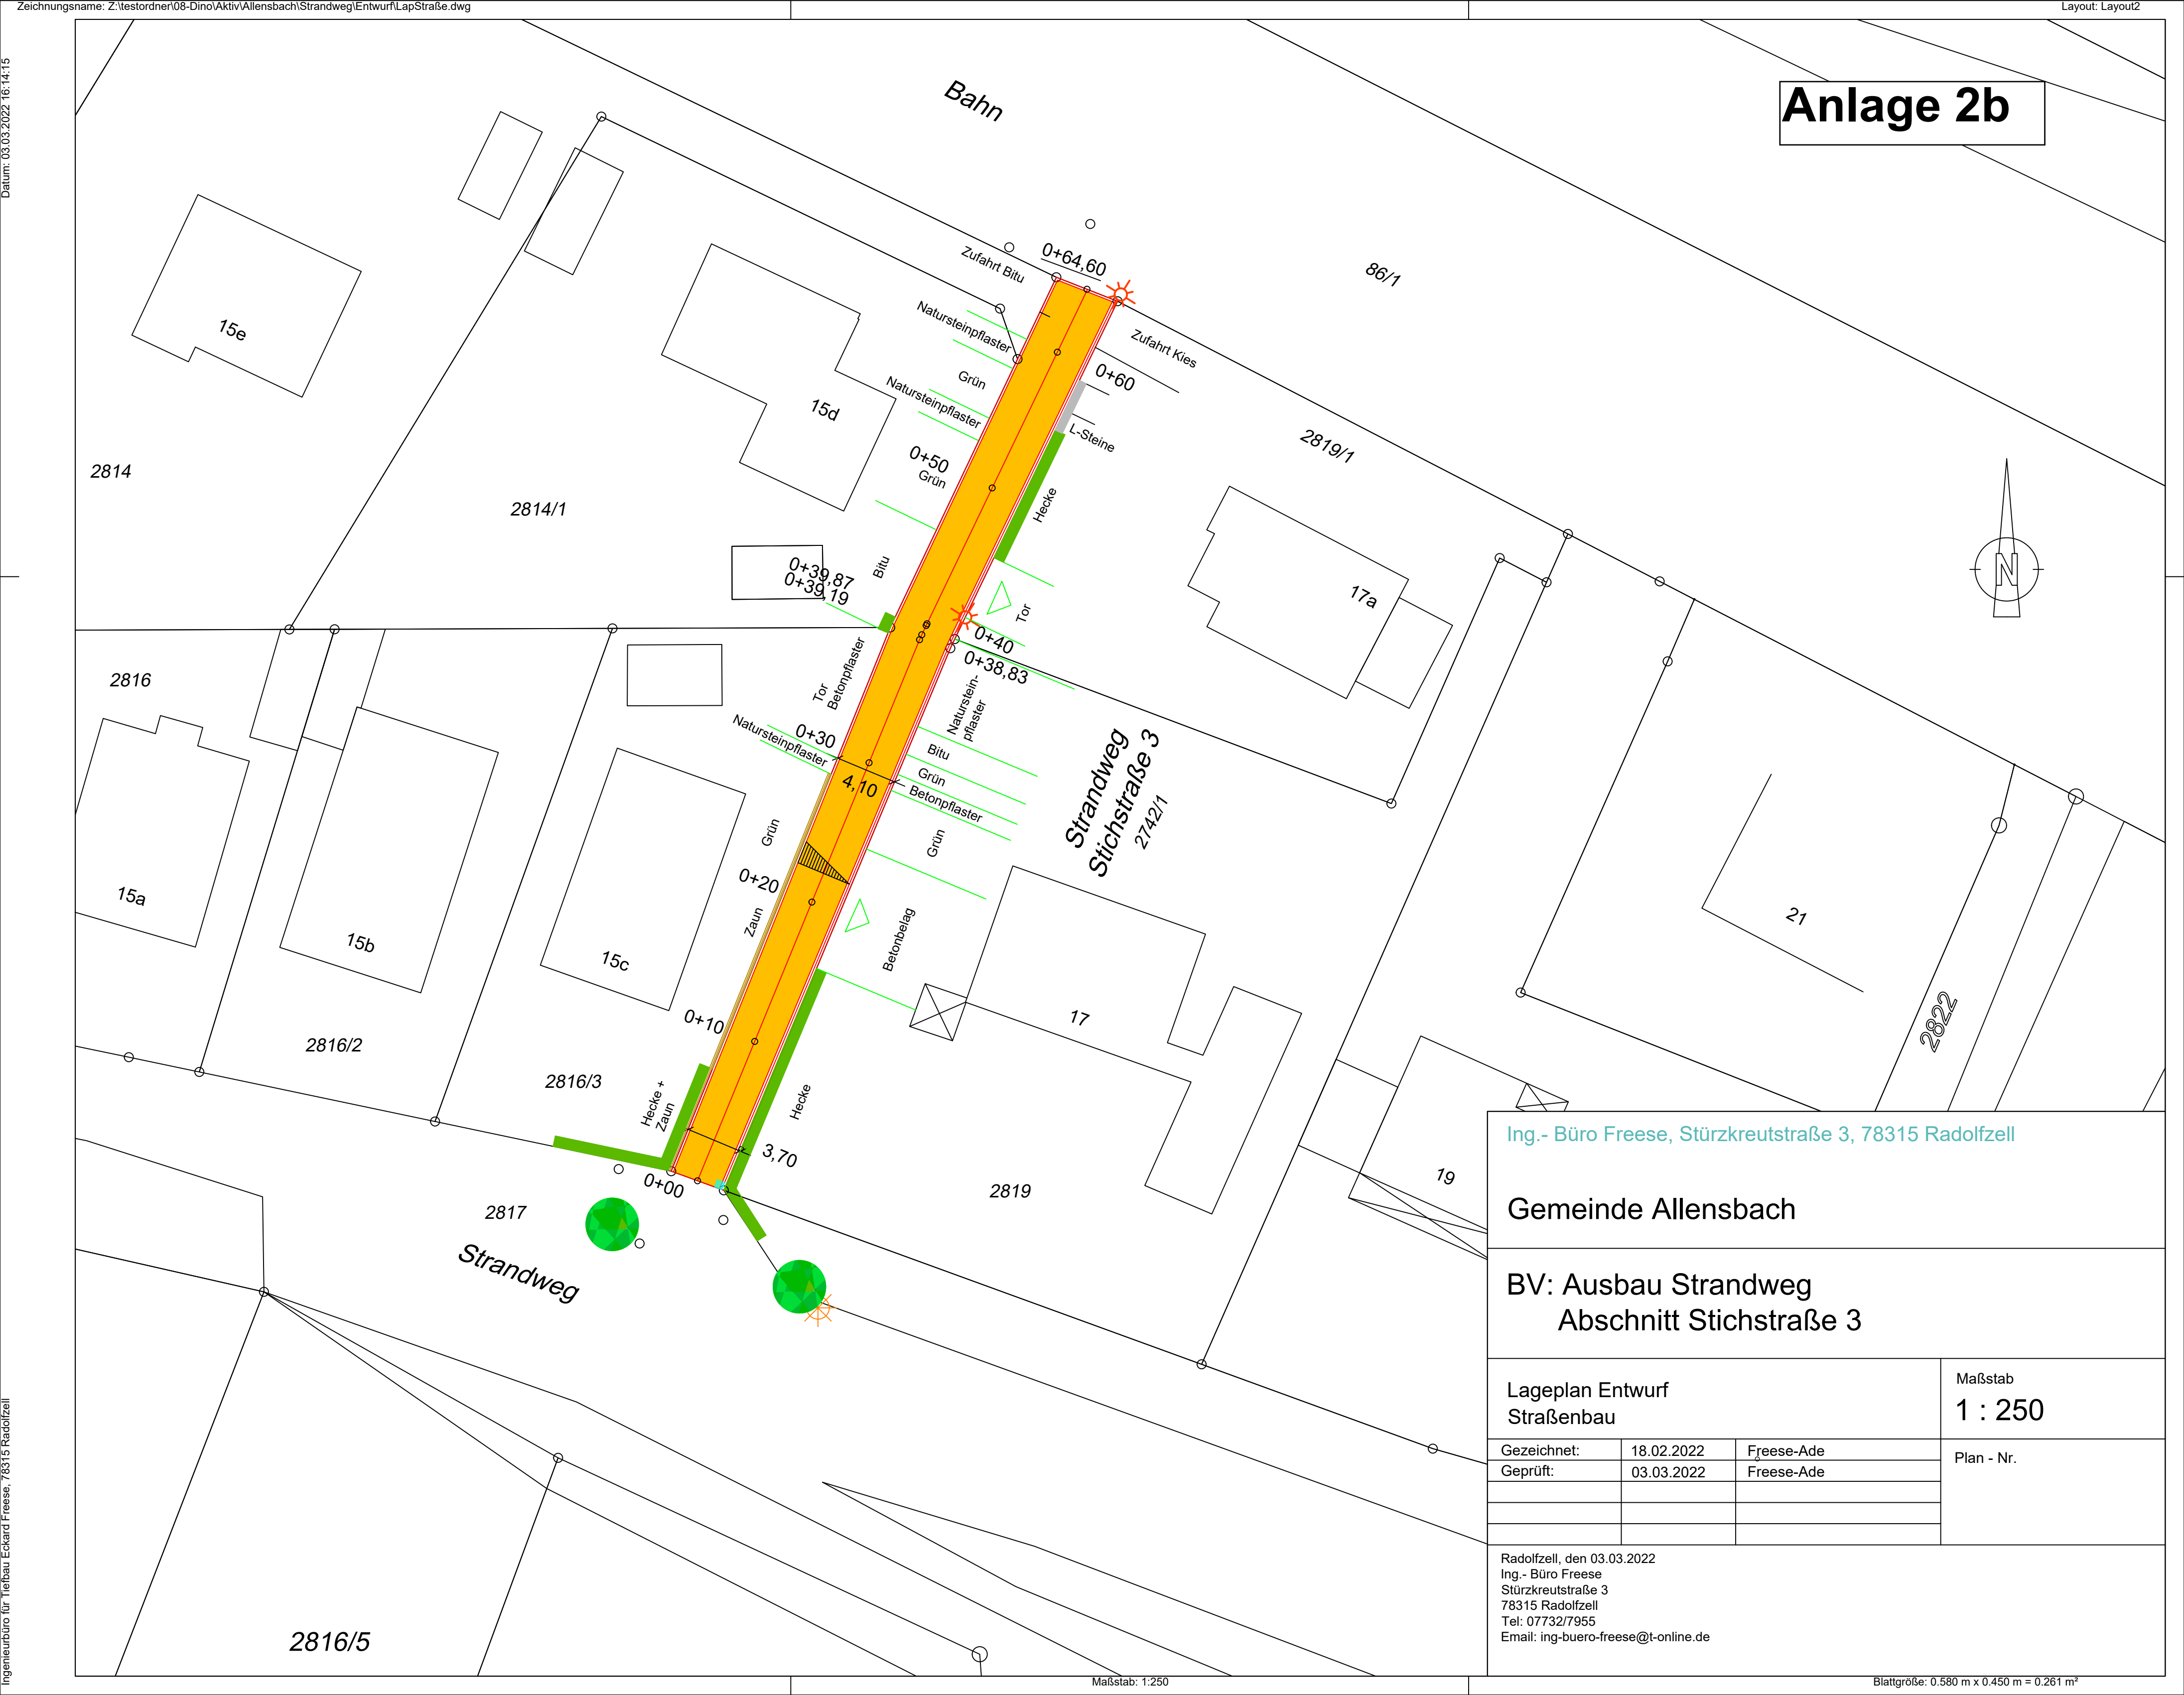

Anlage 2b

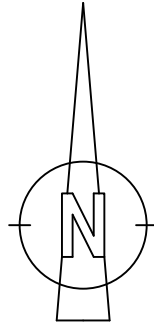

Ing.- Büro Freese, Stürzkreutstraße 3, 78315 Radolfzell

Gemeinde Allensbach

BV: Ausbau Strandweg
Abschnitt Stichstraße 3

Lageplan Entwurf
Straßenbau

Maßstab
1 : 250

Gezeichnet:	18.02.2022	Freese-Ade
Geprüft:	03.03.2022	Freese-Ade

Plan - Nr.

Radolfzell, den 03.03.2022
Ing.- Büro Freese
Stürzkreutstraße 3
78315 Radolfzell
Tel: 07732/7955
Email: ing-buero-freese@t-online.de