


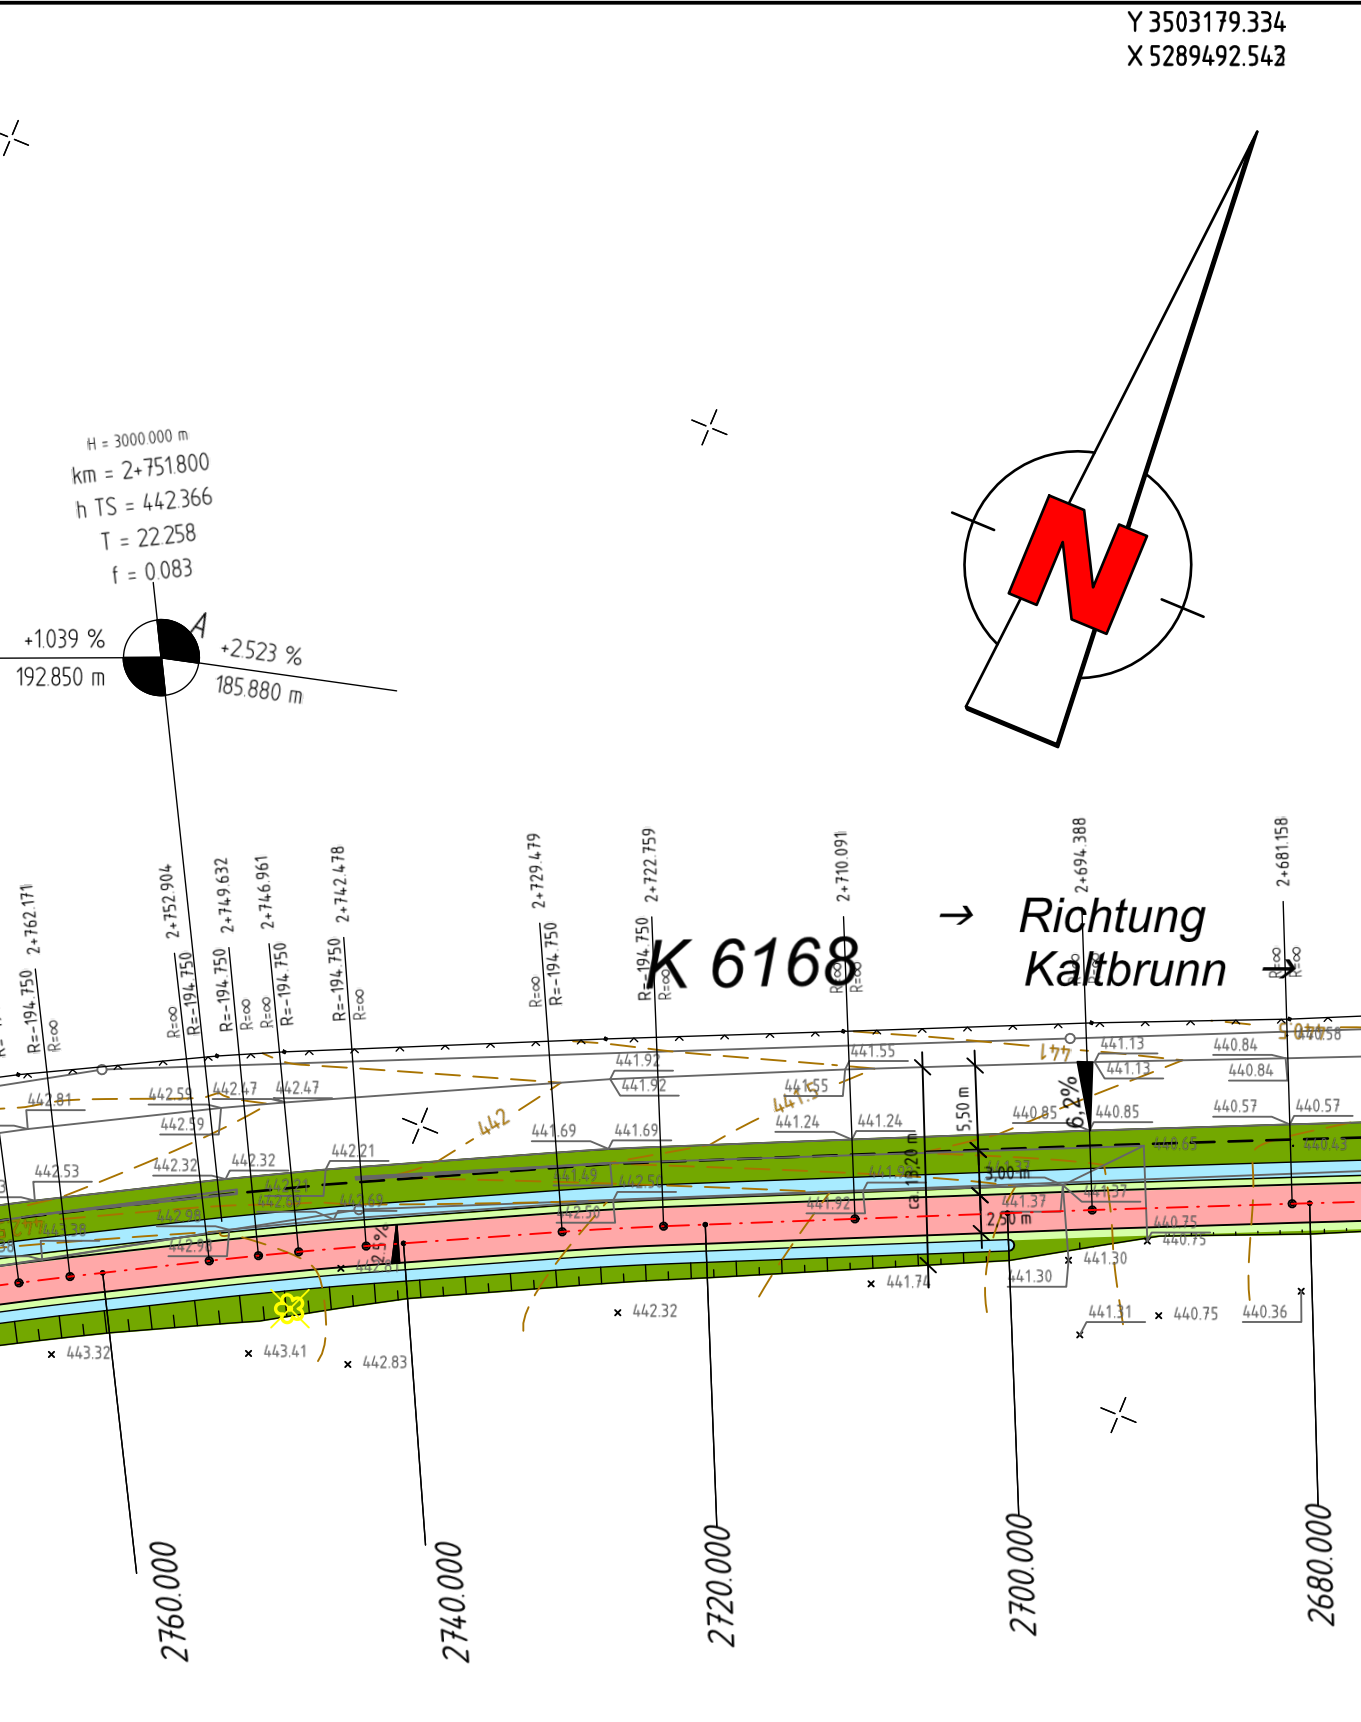

inb
INGENIEURBÜRO NORBERT BAUR
ZUM ACHWEG 6
78224 SINGEN
TEL: 07731 / 947180 FAX: 07731 / 947181
MAIL: info@in-baur.de

	Datum	Name
bearbeitet	AU	
gezeichnet	JG	
geprüft	11.03.2019	AB



Landkreis Konstanz

Nr.	Art der Änderung	Datum	Name

	von Netzknoten	nach Netzknoten	Station
Anfangsstation	8 2 2 0 0 0 2	8 2 2 0 0 0 8	2 9 8 7
Endstation	8 2 2 0 0 0 8	8 2 2 0 0 0 7	1 9 5 0

Landkreis Konstanz Straße: K 6168, K 6169 Nächster Ort: Allensbach - Kaltbrunn - Markelfingen	Anlage-Nr.: 5.7 Lageplan Maßstab 1:500
---	--

AUSFÜHRUNGSPLANUNG
K6168/6169
Neubau Radweg Kaltbrunn bis Markelfingen
1. BA von Kaltbrunn bis Wild- und Freizeitpark

Aufgestellt:	Genehmigt:
	Bearbeitet: Singen, den Ingenieurbüro Norbert Baur gez. N. Baur Dipl.-Ing. (FH) Norbert Baur

Zeichenerklärung:

- vorh. Fahrbahn
- Verbreiterung Fahrbahn (spätere Planung)
- gepl. Geh- und Radweg
- Bankett / Grünfläche
- gepl. Entwässerungsmulde
- vorh. Zufahrt
- Einschnittsböschung
- Dammböschung
- Naturschutzgebiet
- vorh. Waldrand
- vorh. Geländehöhe \ Deckenhöhe
- Hochpunkt / Tiefpunkt
- Fahrbahnquerneigung
- Neigungswechsel-änderung
- Baumfällung