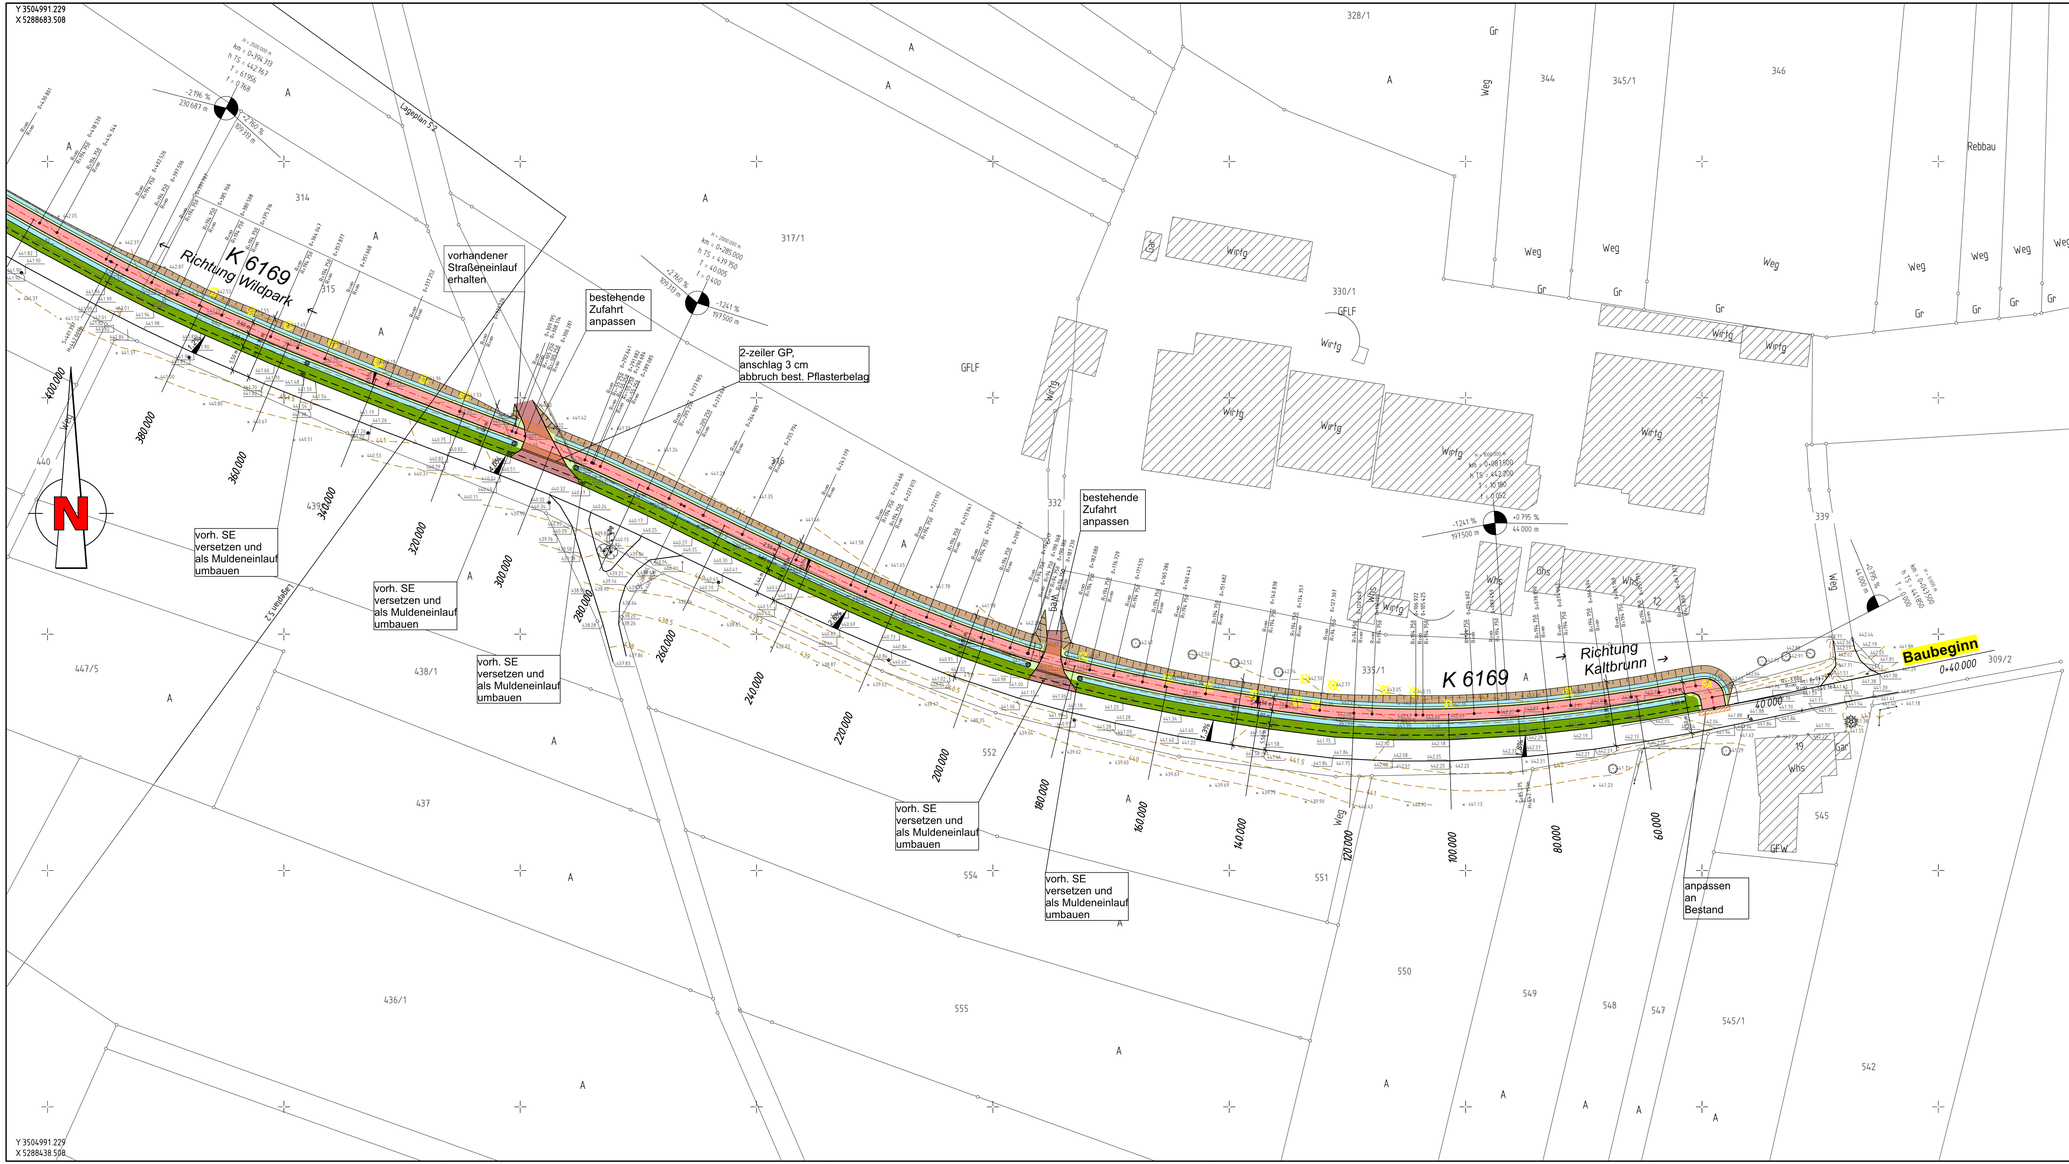


Zeichenerklärung:

- vorh. Fahrbahn
- Verbreiterung Fahrbahn (spätere Planung)
- gepl. Geh- und Radweg
- Bankett / Grünfläche
- gepl. Entwässerungsmulde
- vorh. Zufahrt
- Einschnittsböschung
- Dammböschung
- Naturschutzgebiet
- vorh. Waldrand
- vorh. Geländehöhe / Deckenhöhe
- Hochpunkt / Tiefpunkt
- Fahrbahnquerneigung
- Neigungswechsel- änderung
- Baumfällung

INGENIEURBÜRO NORBERT BAUR
ZUM AACHWEG 6
78224 SINGEN
TEL: 07731 / 947180 FAX: 07731 / 947181
MAIL: info@in-baur.de

	Datum	Name
bearbeitet		AU
gezeichnet		JG
geprüft	11.3.2019	AB

Landkreis Konstanz

Nr.	Art der Änderung	Datum	Name

	von Netzknoten	nach Netzknoten	Station
Anfangsstation	8220 0028	8220 0087	2987
Endstation	8220 0087	8220 0097	1950

Landkreis Konstanz
Straße: K 6168, K 6169
Nächster Ort: Allensbach - Kaltbrunn - Markelfingen

Anlage-Nr.: 5.1
Lageplan
Maßstab 1:500

AUSFÜHRUNGSPLANUNG

K6168/6169
Neubau Radweg Kaltbrunn bis Markelfingen
1. BA von Kaltbrunn bis Wild- und Freizeitpark

Aufgestellt:	Genehmigt:
	Bearbeitet: Singen, den Ingenieurbüro Norbert Baur gez. N. Baur ... Dipl.-Ing. (FH) Norbert Baur