# WEIHER - FREUDENTAL

**Anlage 2**

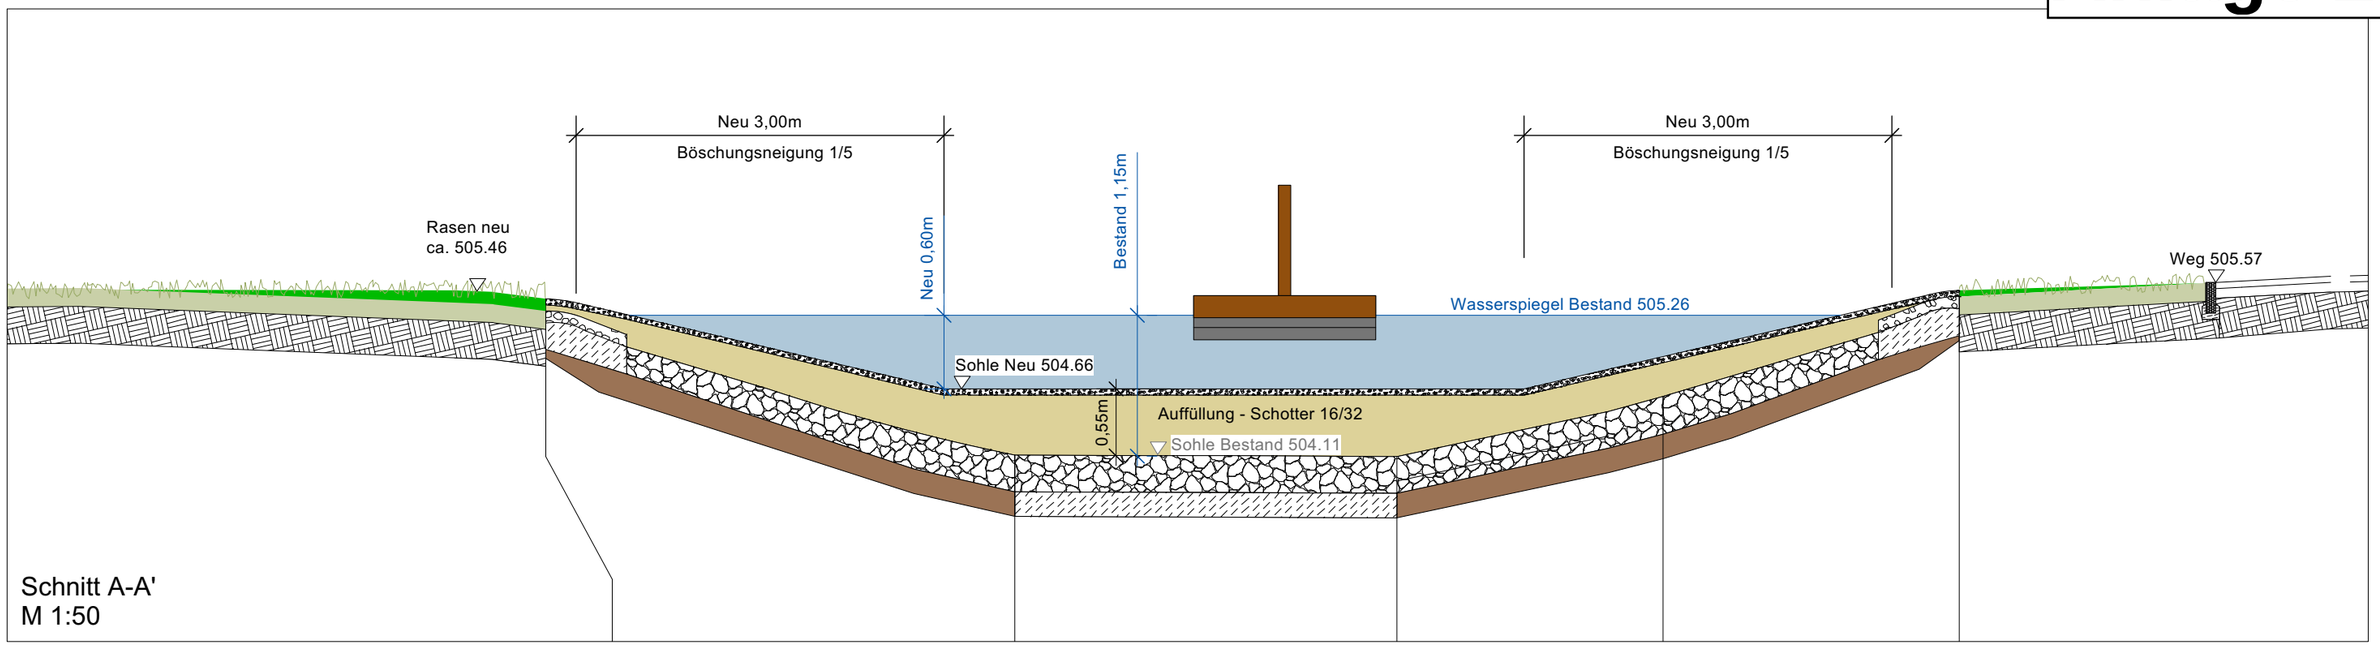


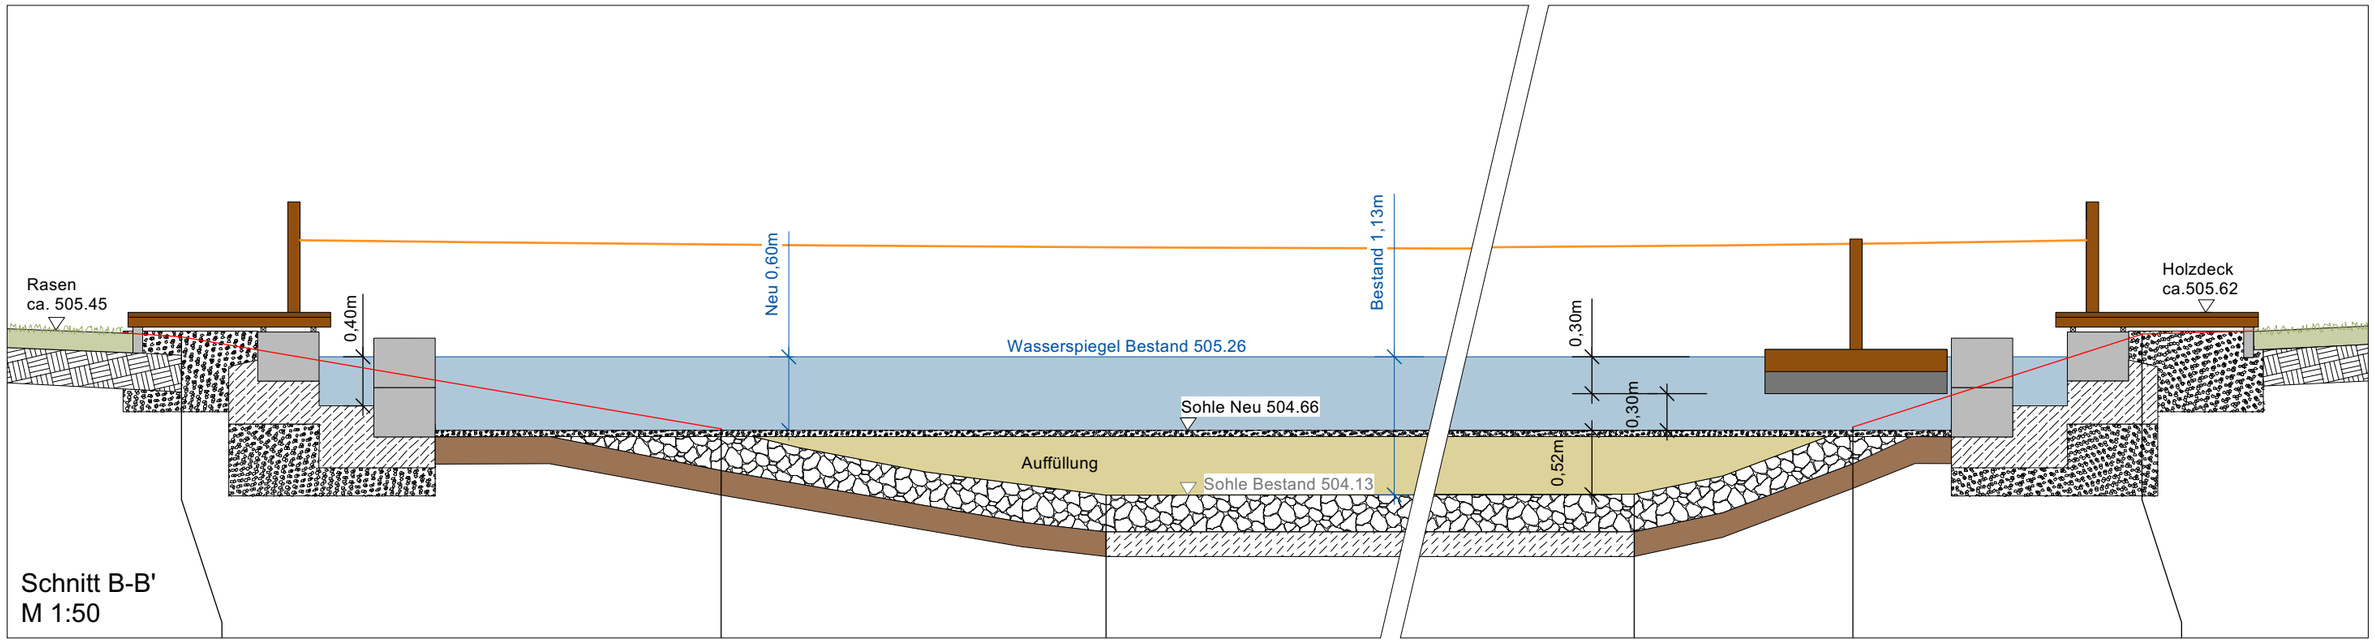


# VORENTWURF - Schnitte Teich

M 1:50
Datum 29.03.2023

365° freiraum + umwelt
Kübler Seng Siemensmeyer
Freie Landschaftsarchitekten, Biologen und Ingenieure
Klosterstraße 1
88662 Überlingen
Telefon 07551 / 94 95 58-0
Telefax 07551 / 94 95 58-9
info@365grad.com
www.365grad.com