


Anlage 8-informell




zur Information - keine Festsetzungen

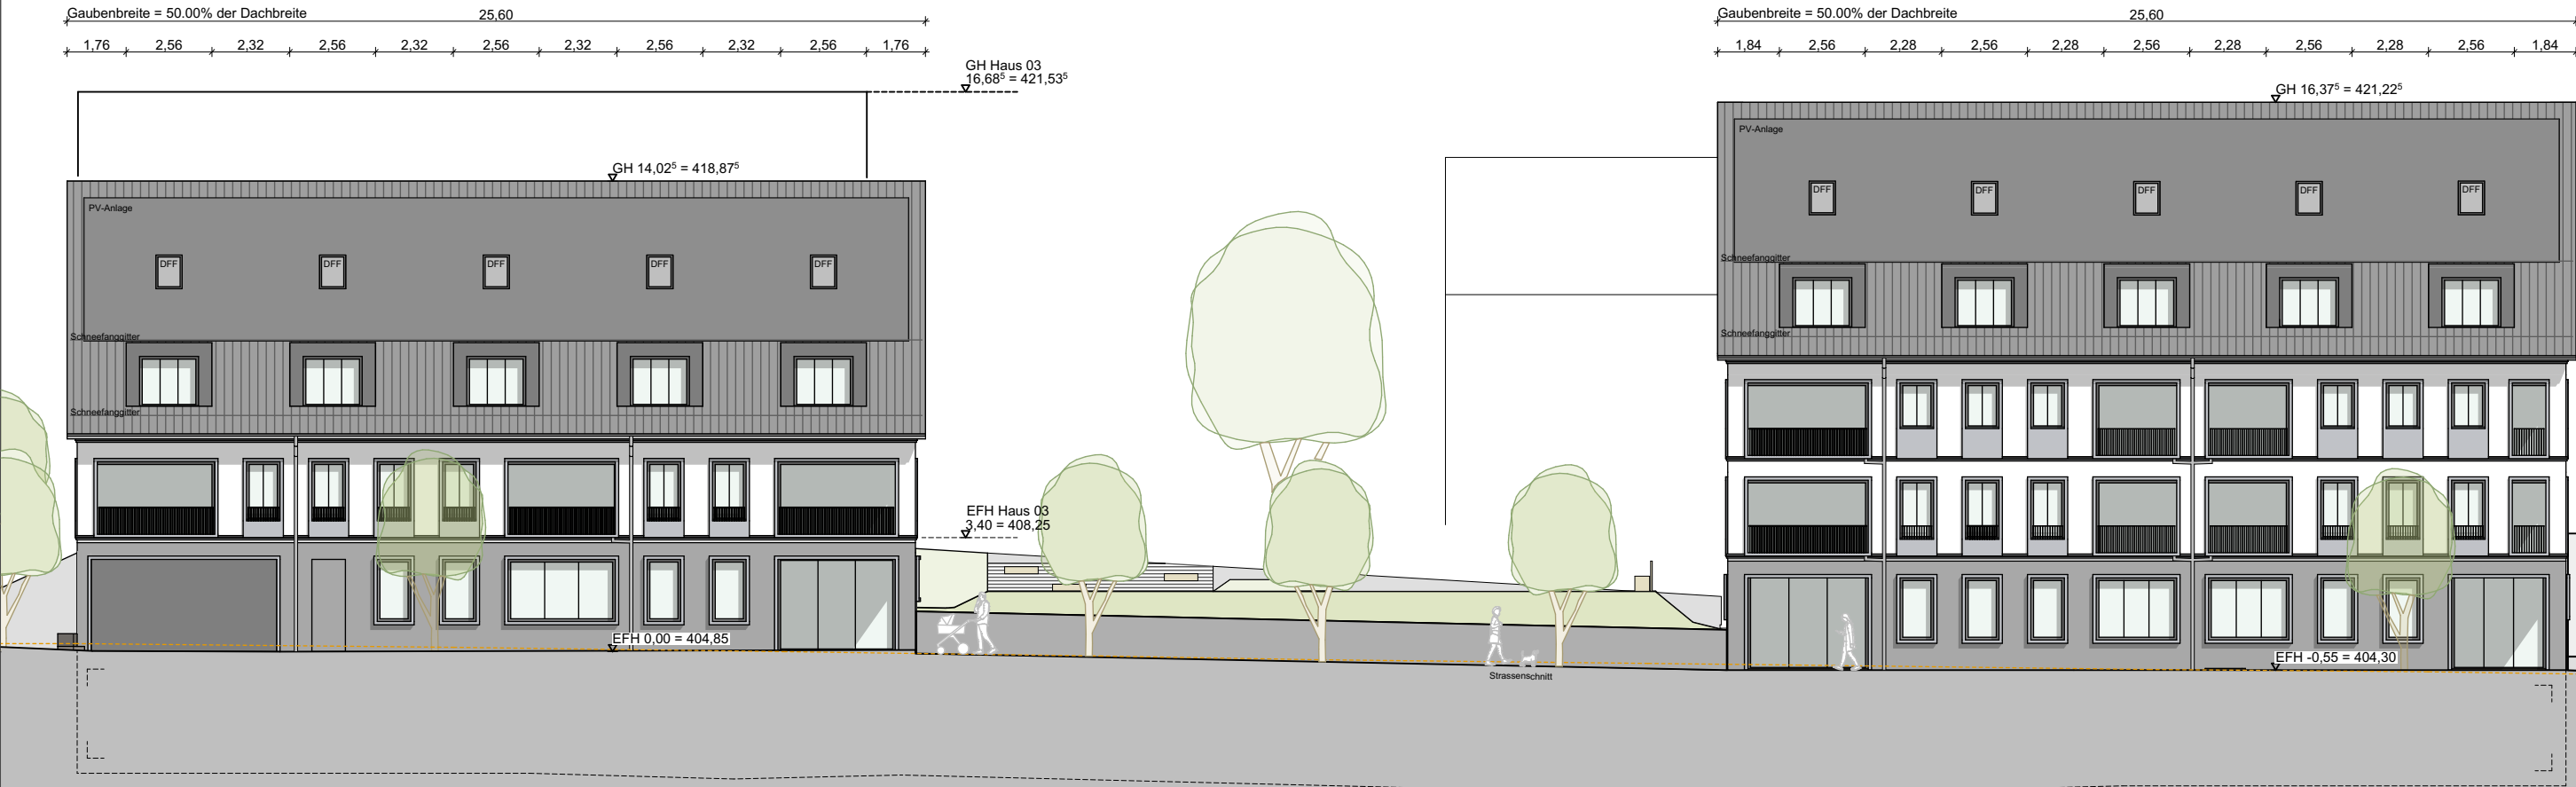

SÜD-WEST-ANSICHT - HAUS 02

SÜD-WEST-ANSICHT - HAUS 01

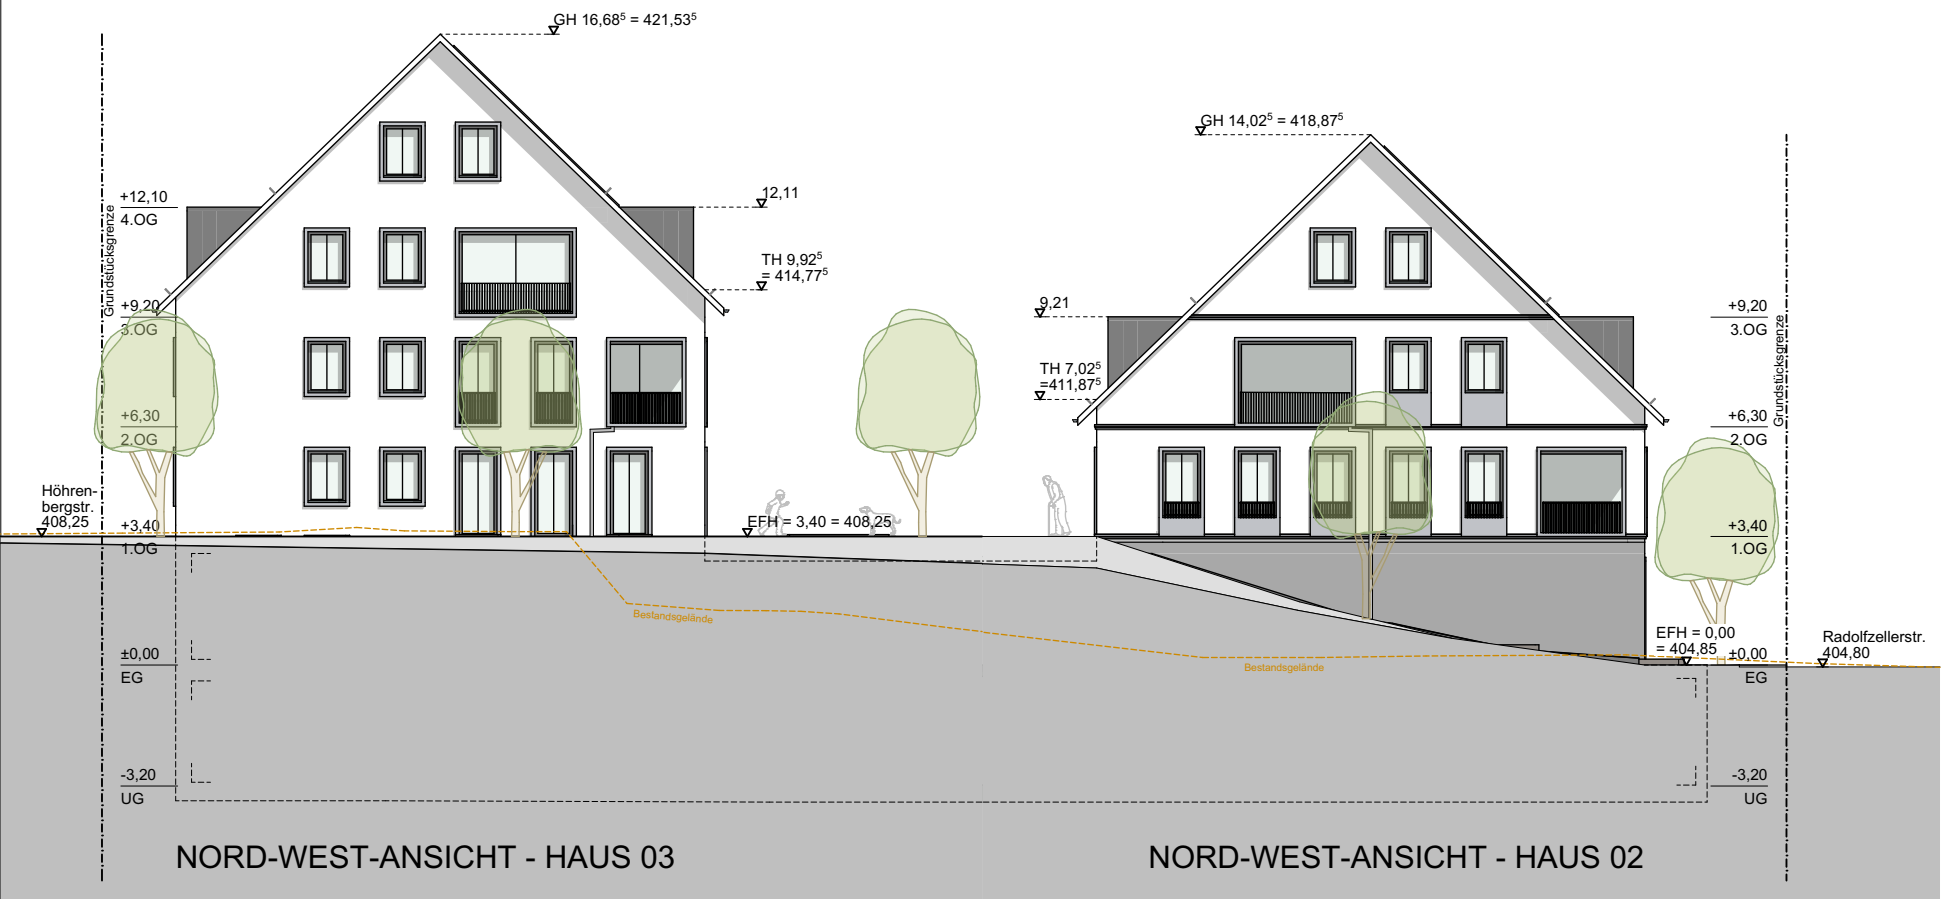

NORD-WEST-ANSICHT - HAUS 03



NORD-WEST-ANSICHT - HAUS 02

ZEICHENERKLÄRUNG

- Holz
- Stahlbeton
- Dämmung
- ▽ = OK Fertigbau
- ▼ = OK Rohbau

PLÄNE DIENEN ZUR INFORMATION
KEINE FESTSETZUNGEN

Unterschrift Bauherr		Unterschrift Architekt			
Neubau Adler Areal Nord Radolfzellerstr. 12-16 78476 Allensbach		Ansichten SÜD-WEST, NORD-WEST VORABZUG			
Bezirkssparkasse Reichenau Abt-Berno-Str. 1 78479 Reichenau					
Bauvorhaben		Plan			
		1:200	06.02.24	jh/lk/mt	2216
		Maßstab	erstellt	Verfasser	Projekt-Nr.
Kratzheller Disse PartGmbH Münsterplatz 9 · 78462 Konstanz T +49 7531 284 447 0 info@rheinform.de · www.rheinform.de		LPH 4			423
		Leistungs-phase	geändert	Bearbeiter	Plan-Nr. 42°29' cm

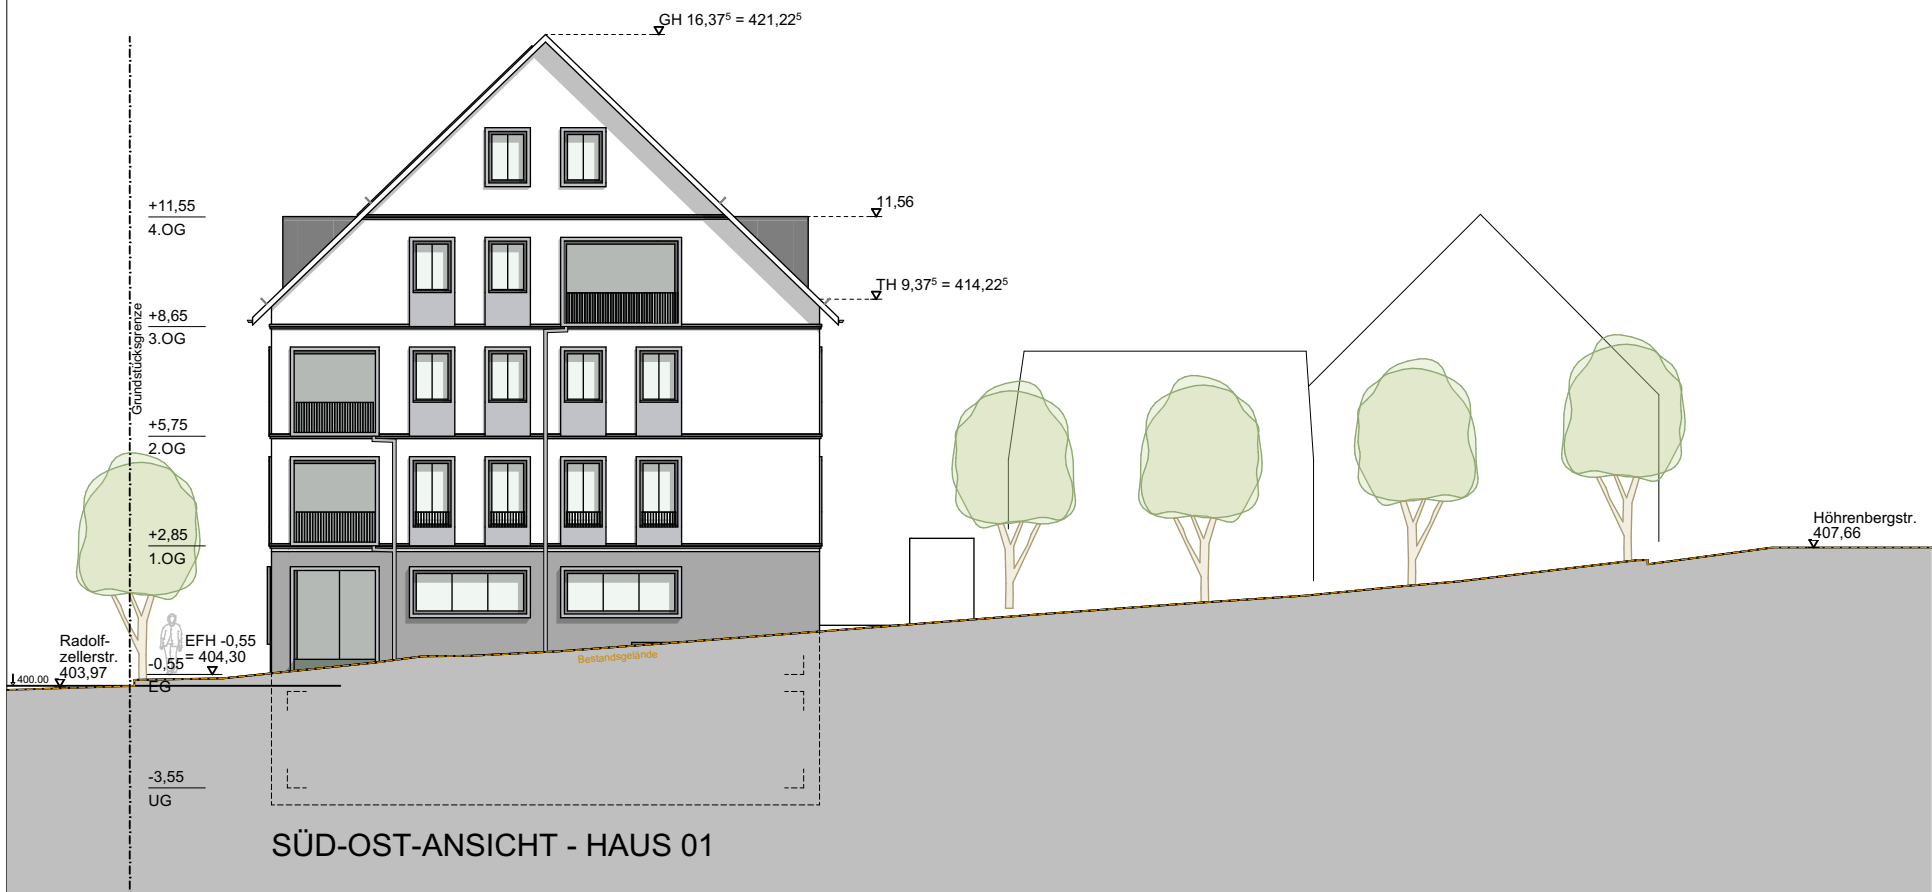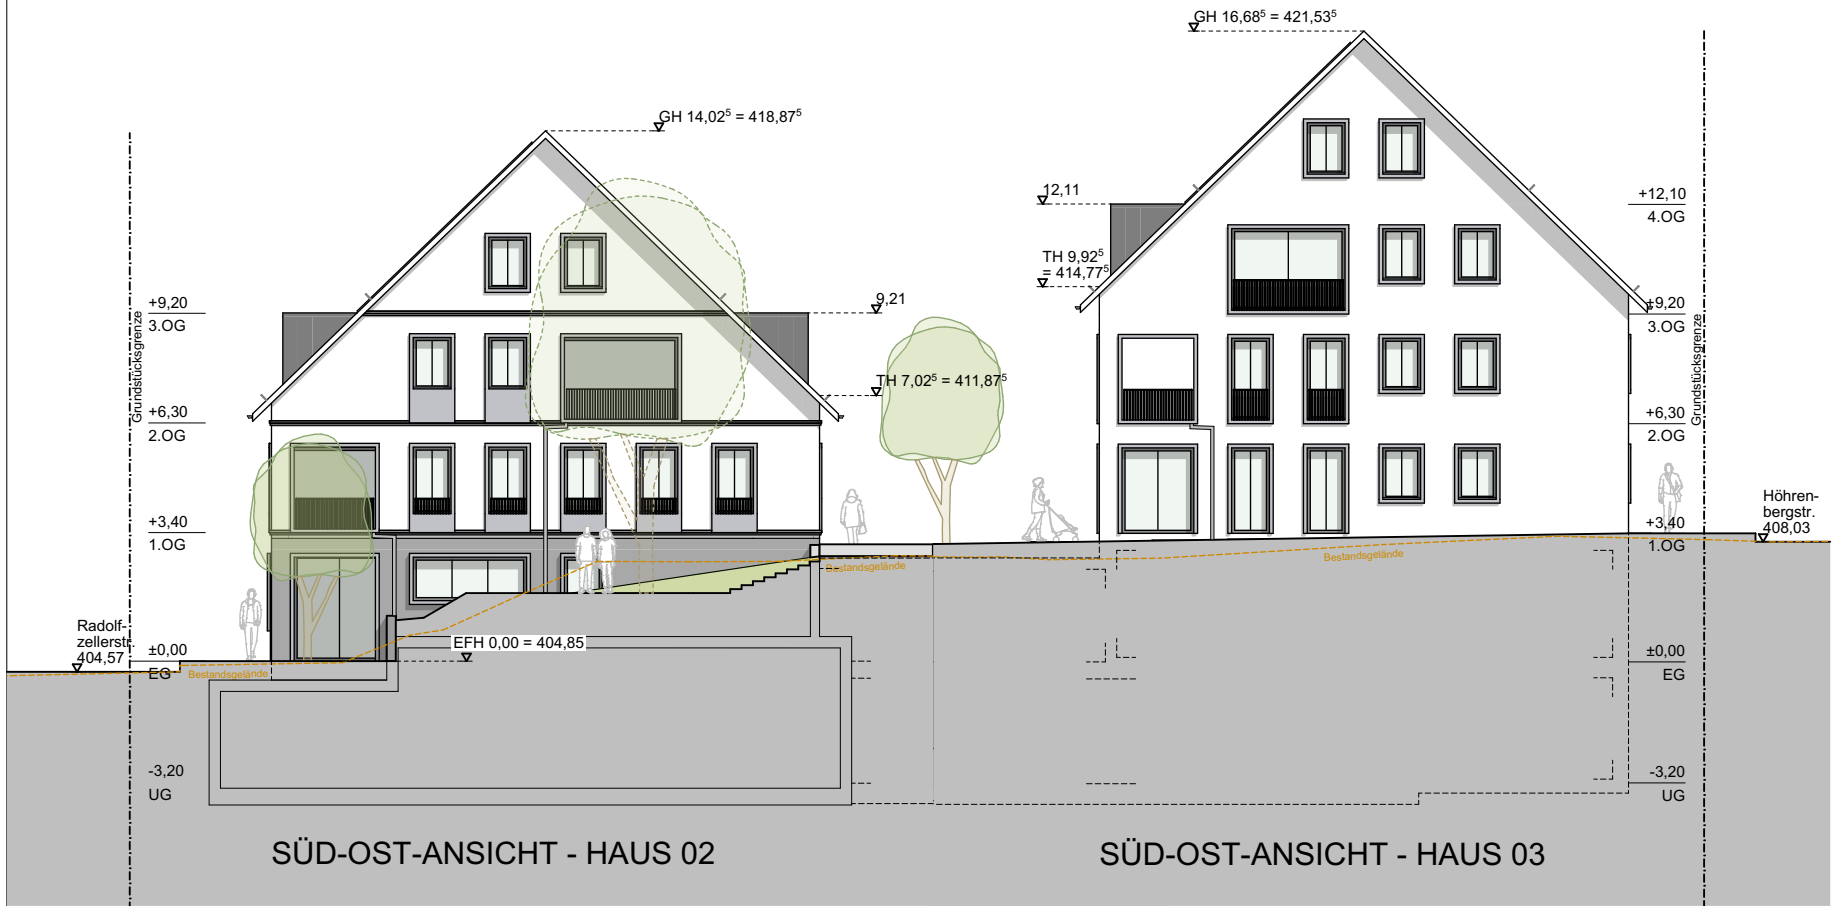

ZEICHENERKLÄRUNG

Holz

Stahlbeton

Dämmung

▽

= OK Fertigbau

▼

= OK Rohbau

PLÄNE DIENEN ZUR INFORMATION
KEINE FESTSETZUNGEN

Unterschrift Bauherr

Unterschrift Architekt

Neubau Adler Areal Nord
Radolfzellerstr. 12-16
78476 Allensbach

Bauherr

Bezirkssparkasse Reichenau
Abt-Berno-Str. 1
78479 Reichenau

Bauherr

Ansichten SÜD-OST

VORABZUG

rheinform

Architekten

Kratzheller Disse PartGmbH
Münsterplatz 9 · 78462 Konstanz
T +49 7531 284 447 0
info@rheininform.de · www.rheininform.de

1:200

Maßstab

06.02.24

erstellt

jh/lk/mt

Verfasser

2216

Projekt-Nr.

LPH 4

Leistungsphase

geändert

Bearbeiter

424

Plan-Nr.


42'29' cm



NORD-OST-ANSICHT - HAUS 01



NORD-OST-ANSICHT - HAUS 02

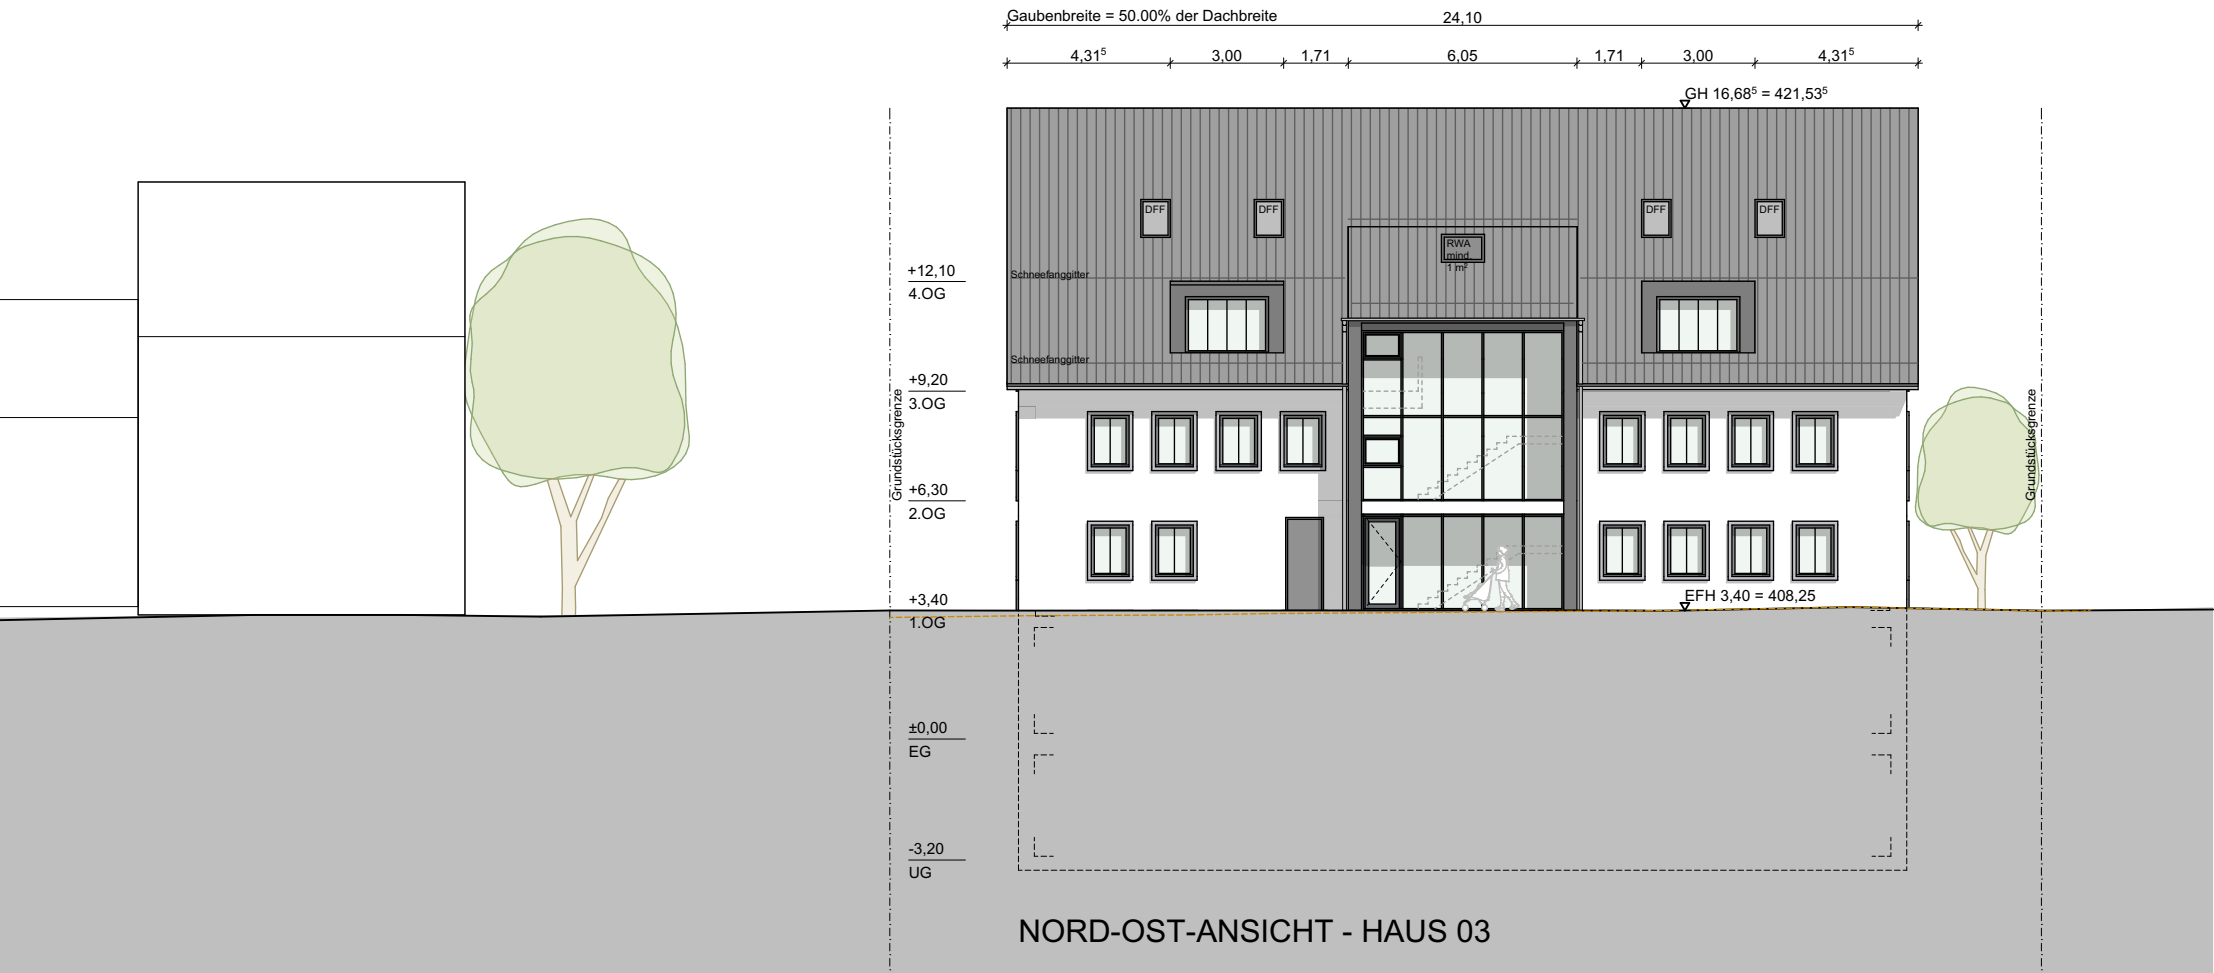



NORD-OST-ANSICHT - HAUS 03

ZEICHENERKLÄRUNG

- Holz
- Stahlbeton
- Dämmung
- ▽ = OK Fertigbau
- ▼ = OK Rohbau

PLÄNE DIENEN ZUR INFORMATION
KEINE FESTSETZUNGEN

Unterschrift Bauherr		Unterschrift Architekt			
Neubau Adler Areal Nord Radolfzellerstr. 12-16 78476 Allensbach		Ansichten NORD-OST 			

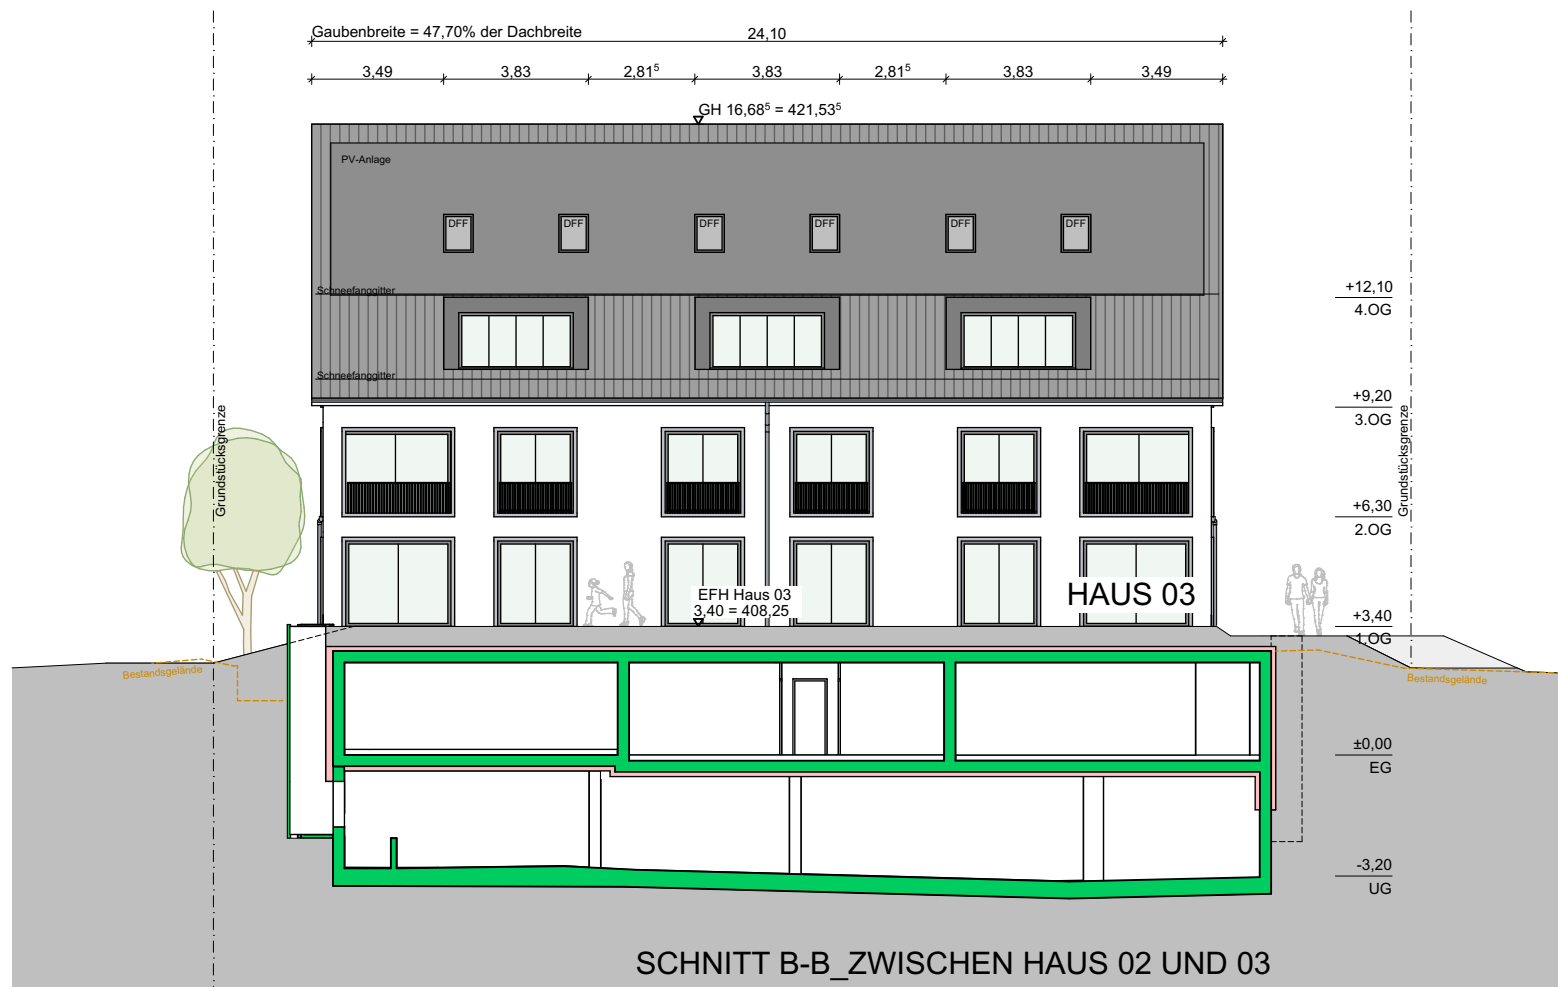
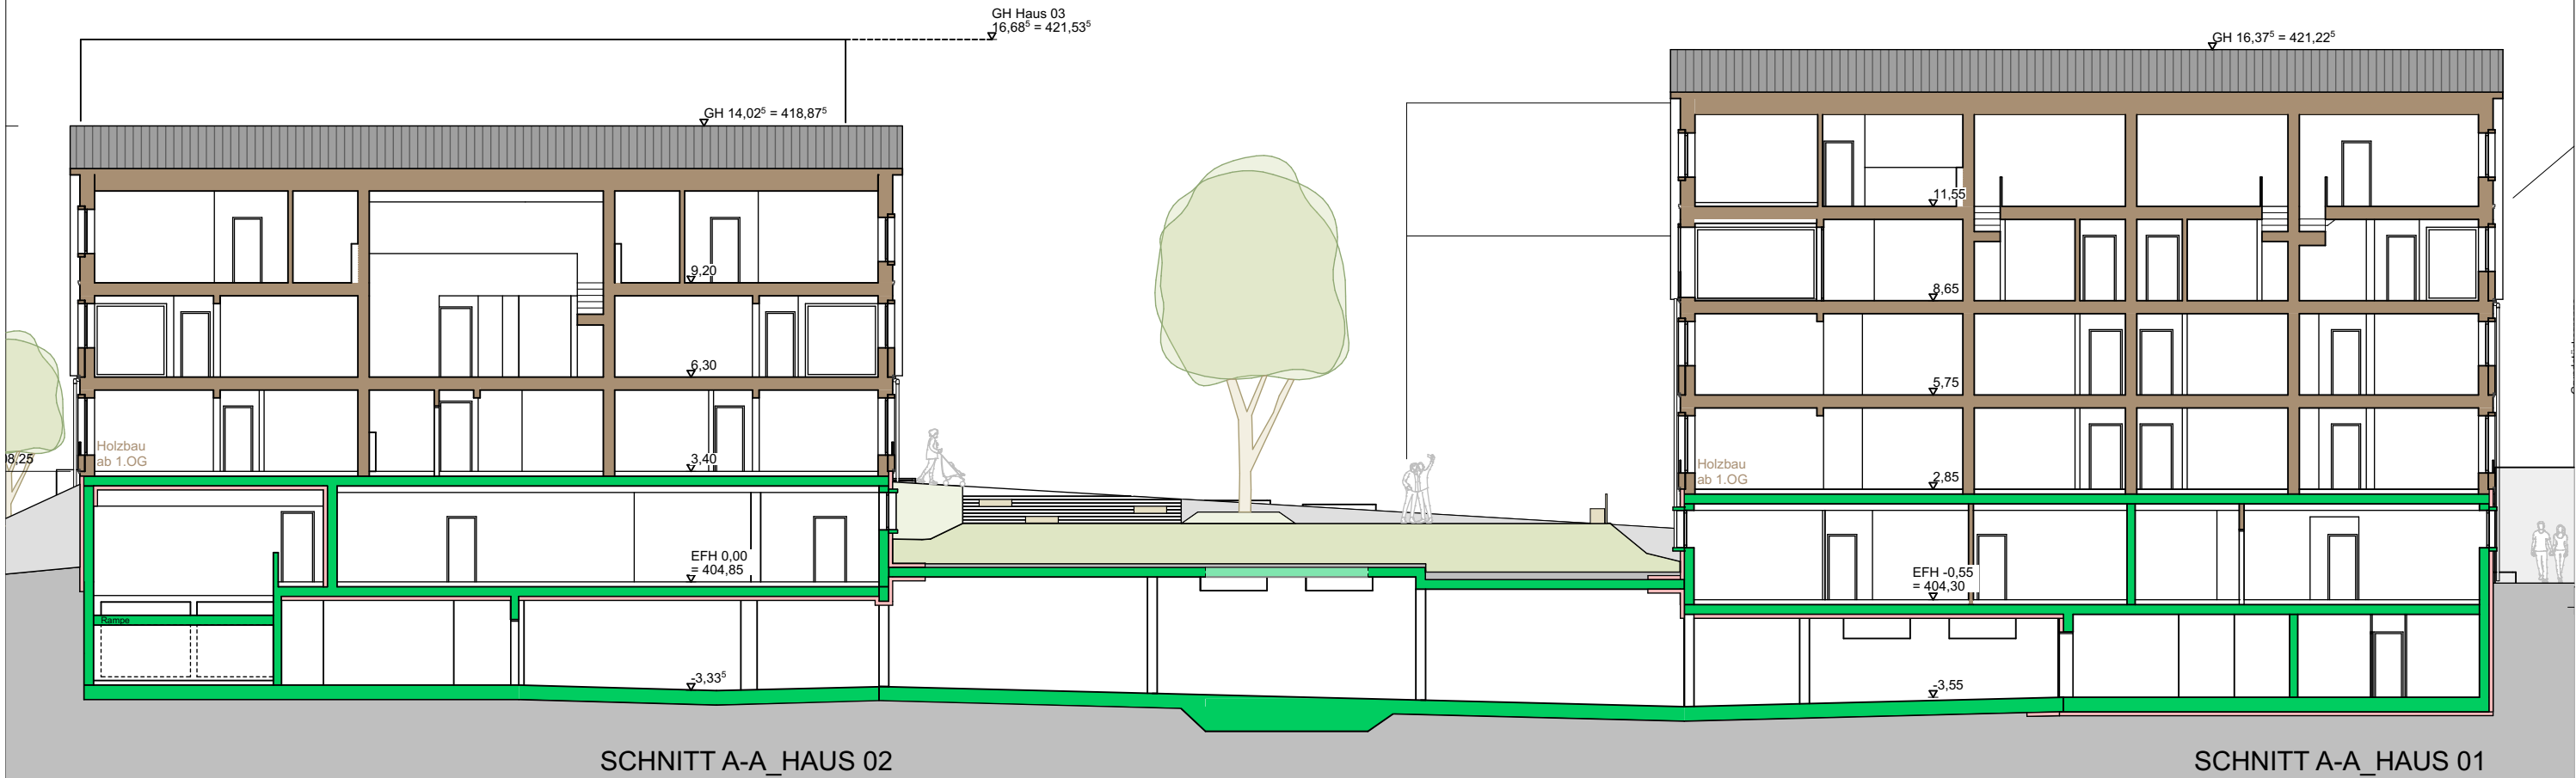


ZEICHENERKLÄRUNG

- Holz
- Stahlbeton
- Dämmung
- ▽ = OK Fertigbau
- ▼ = OK Rohbau

PLÄNE DIENEN ZUR INFORMATION
KEINE FESTSETZUNGEN

Unterschrift Bauherr		Unterschrift Architekt			
Neubau Adler Areal Nord Radolfzellerstr. 12-16 78476 Allensbach		Längsschnitte A-A und B-B			
Bezirkssparkasse Reichenau Abt-Berno-Str. 1 78479 Reichenau		Plan			
rheinform Architekten		1:200	06.02.24	jh/lk/mt	2216
Kratzheller Disse PartGmbH Münsterplatz 9 · 78462 Konstanz T +49 7531 284 447 0 info@rheininform.de · www.rheininform.de		Maßstab	erstellt	Verfasser	Projekt-Nr.
LPH 4		geändert	Bearbeiter	420	
Leistung-phase		geändert	Bearbeiter	Plan-Nr. 42'29' cm	

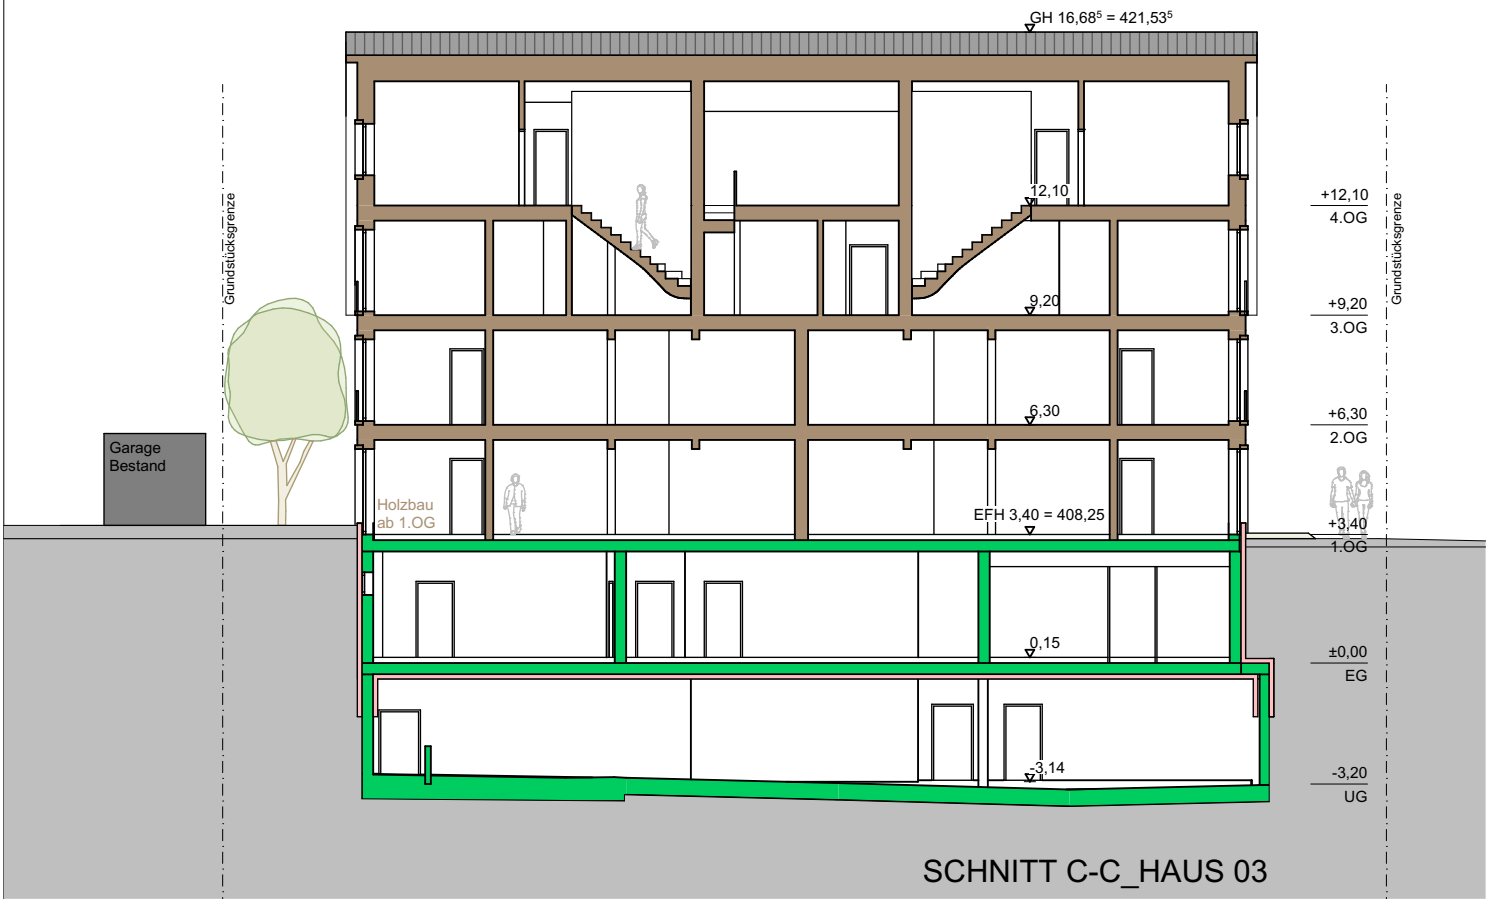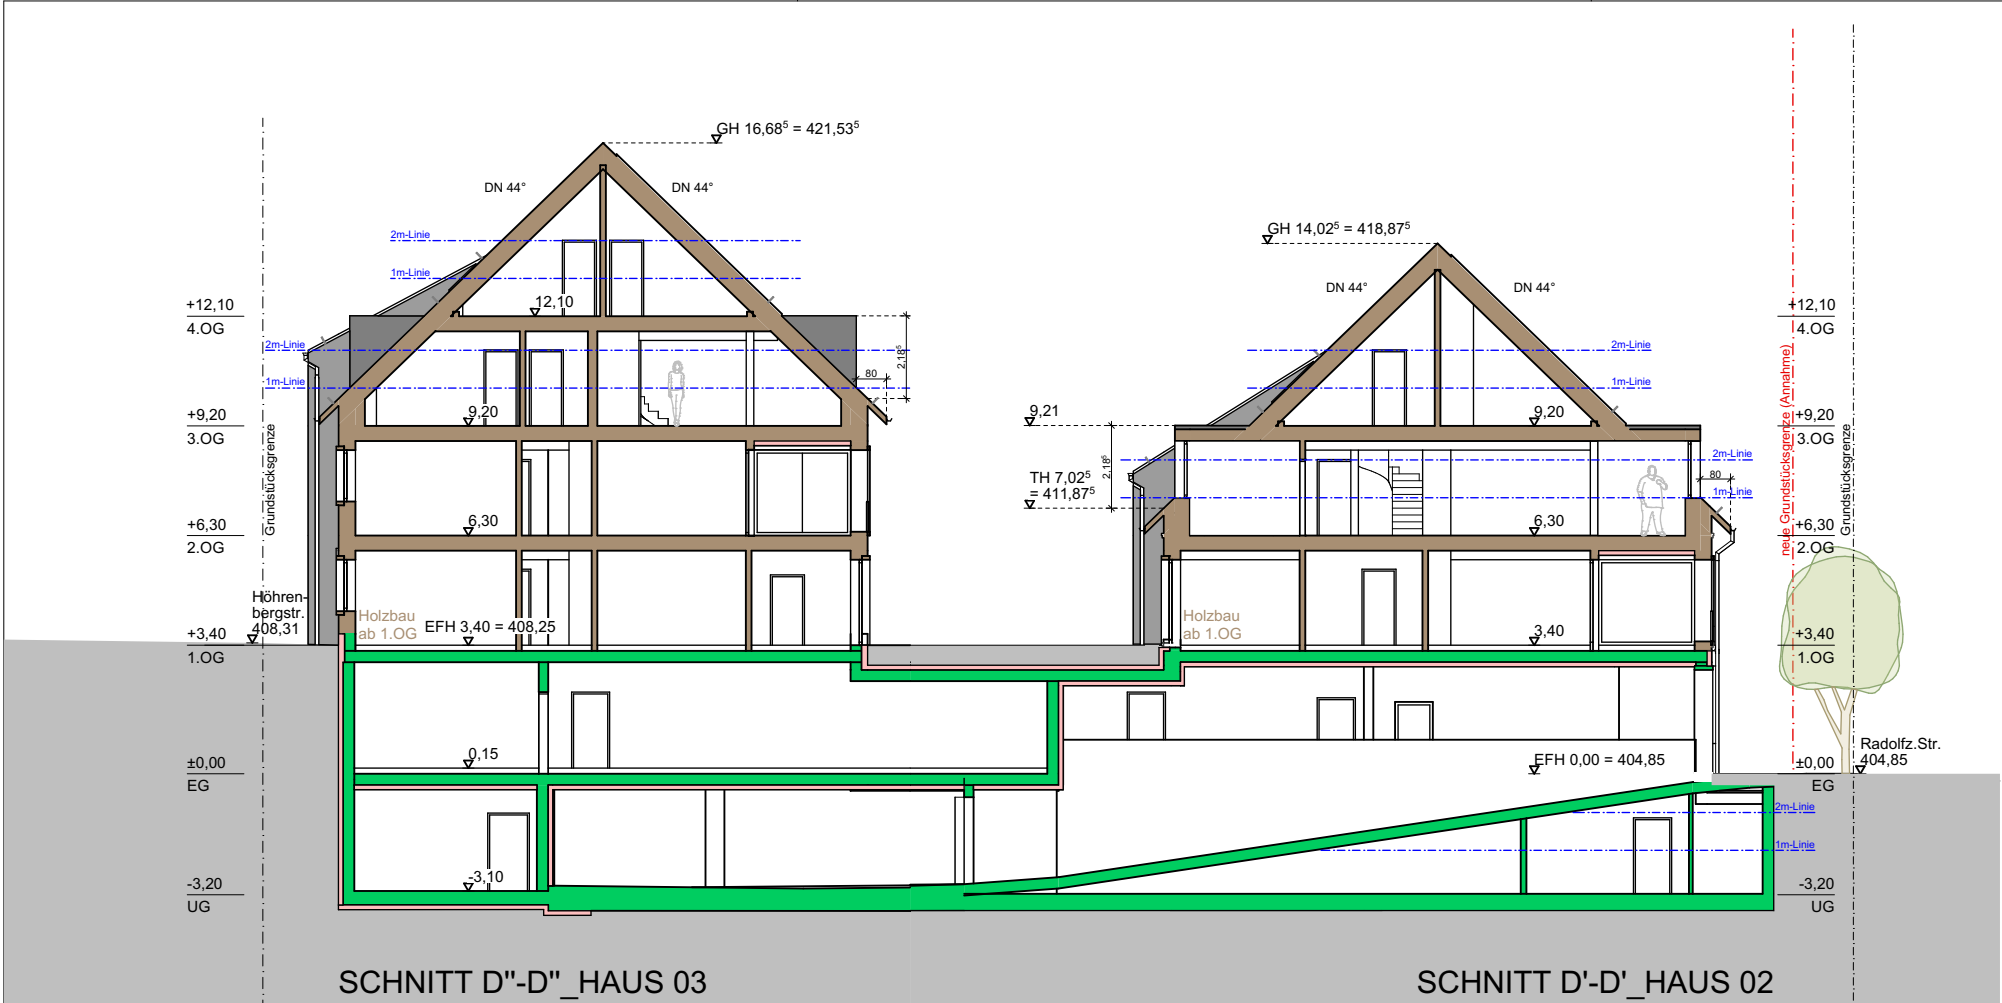



ZEICHENERKLÄRUNG

- Holz
- Stahlbeton
- Dämmung
- ▽ = OK Fertigbau
- ▼ = OK Rohbau

PLÄNE DIENEN ZUR INFORMATION
KEINE FESTSETZUNGEN

Unterschrift Bauherr		Unterschrift Architekt			
Neubau Adler Areal Nord Radolfzellerstr. 12-16 78476 Allensbach		Bauvorhaben		Querschnitt D-D Längsschnitt C-C	
Bezirkssparkasse Reichenau Abt-Berno-Str. 1 78479 Reichenau		Bauherr		Plan	
≡ rheinform Architekten		1:200	06.02.24	jh/lk/mt	2216
		Maßstab	erstellt	Verfasser	Projekt-Nr.
Kratzheller Disse PartGmbH Münsterplatz 9 · 78462 Konstanz T +49 7531 284 447 0 info@rheininform.de · www.rheininform.de		LPH 4			421
		Leistungsphase	geändert	Bearbeiter	Plan-Nr. 42'29' cm

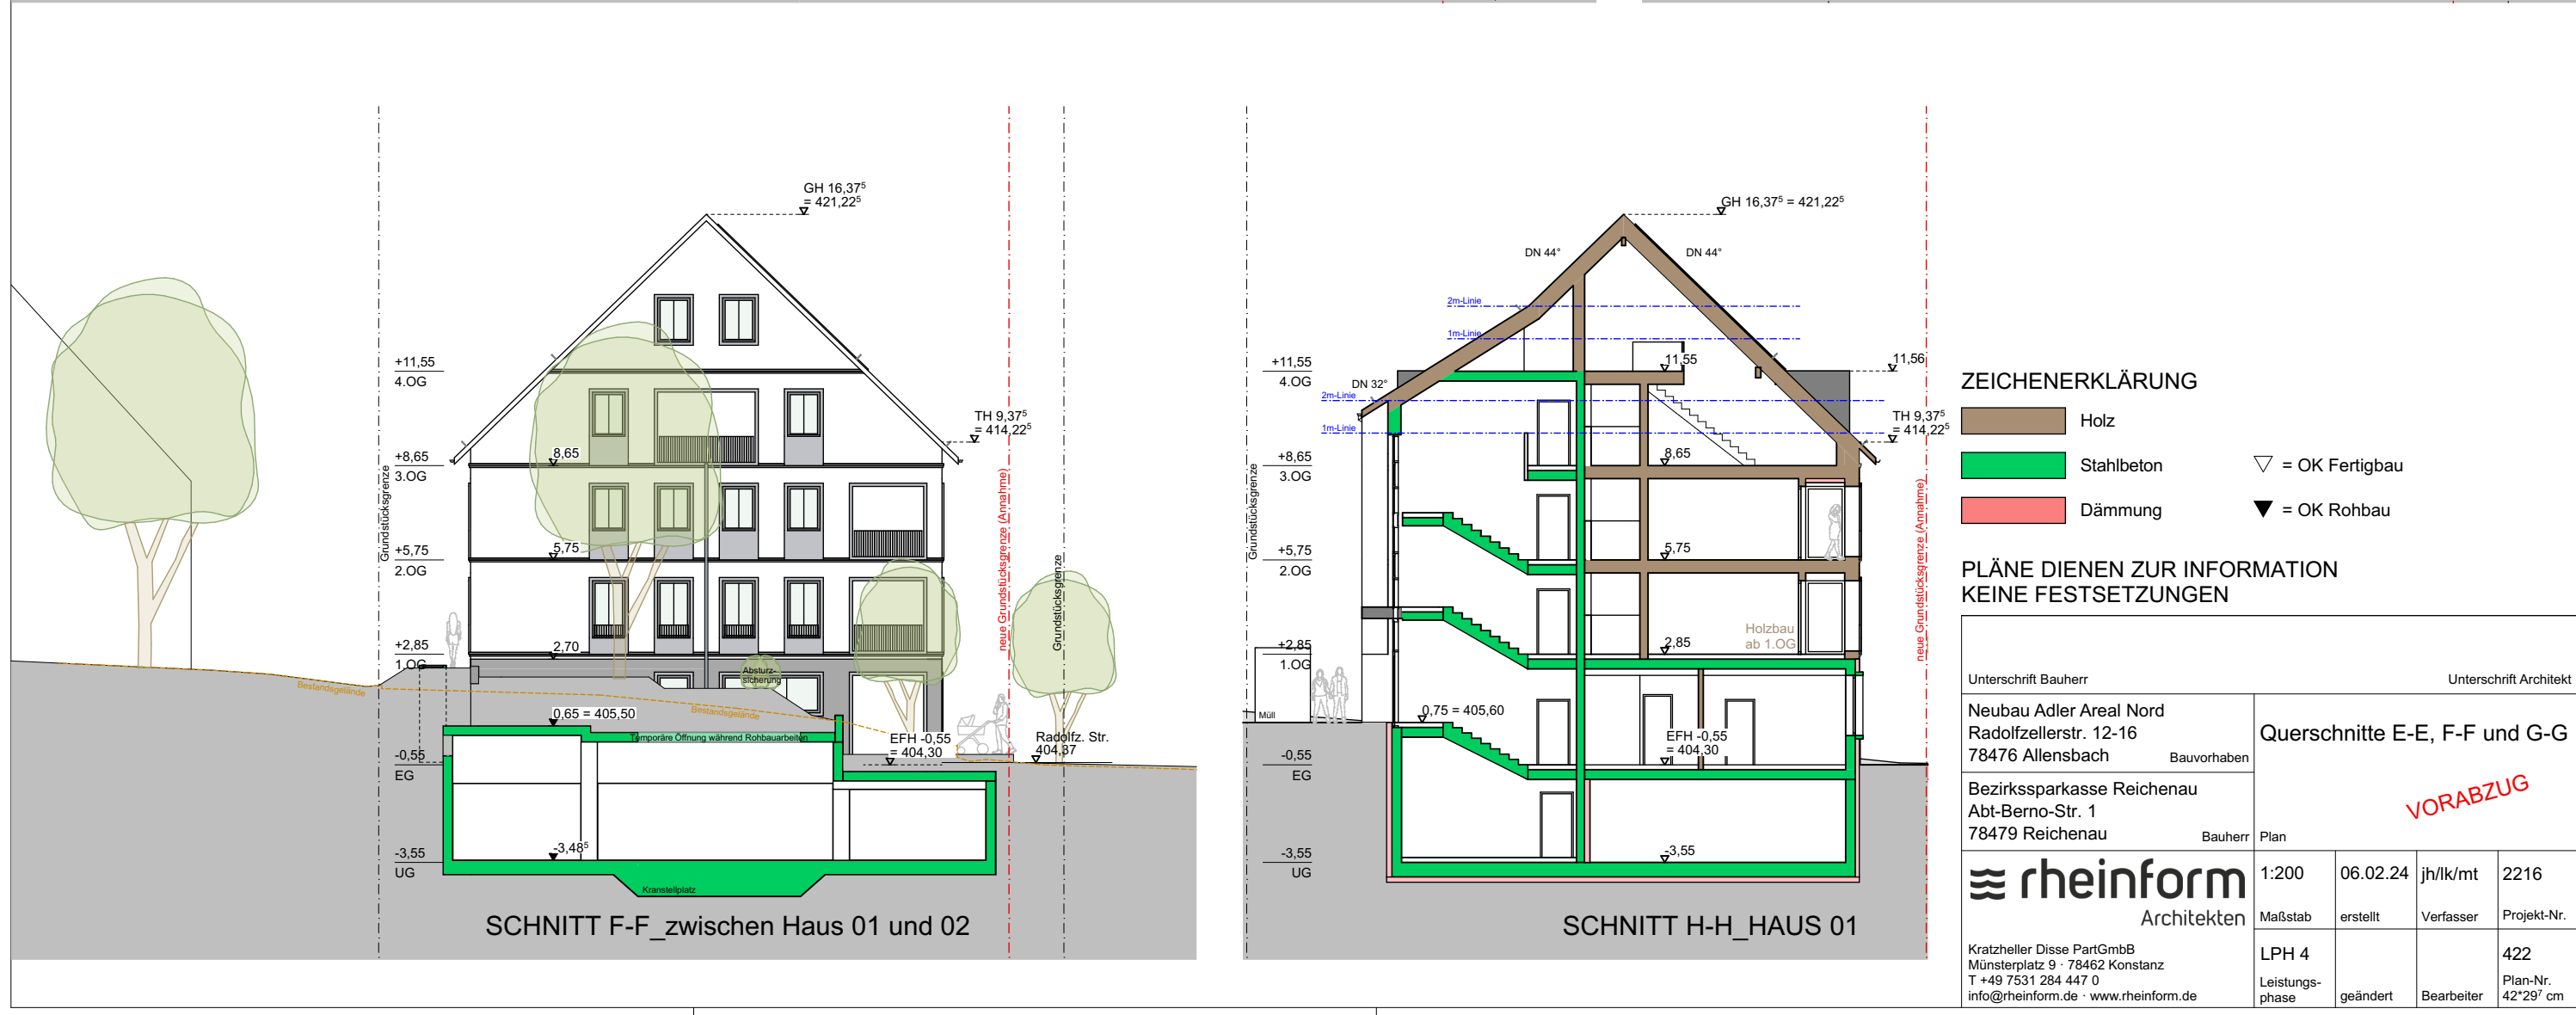

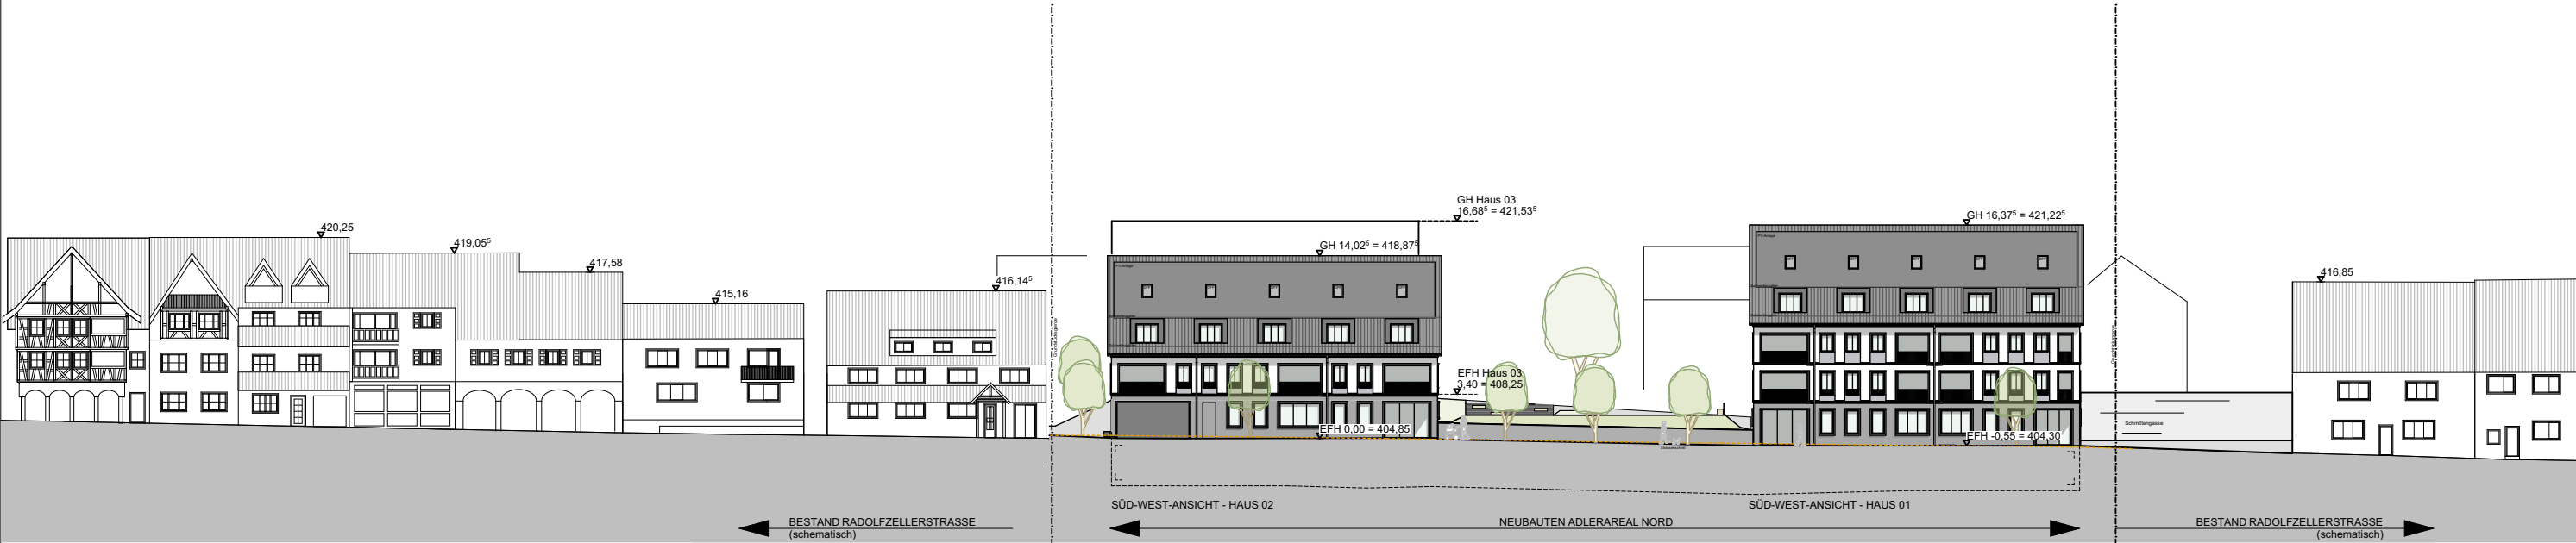

Straßenabwicklung Radolfzellerstraße

ZEICHENERKLÄRUNG

Holz

Stahlbeton

Dämmung

▽

= OK Fertigbau

▼

= OK Rohbau

PLÄNE DIENEN ZUR INFORMATION
KEINE FESTSETZUNGEN

Unterschrift Bauherr		Unterschrift Architekt			
Neubau Adler Areal Nord Radolfzellerstr. 12-16 78476 Allensbach		Ansichten SÜD mit Strassenabwicklung Radolfzellerstrasse			
Bezirkssparkasse Reichenau Abt-Berno-Str. 1 78479 Reichenau		Plan			
≡ rheinform Architekten Kratzheller Disse PartGmbB Münsterplatz 9 · 78462 Konstanz T +49 7531 284 447 0 info@rheininform.de · www.rheininform.de	1:500	06.02.24	jh/lk/mt	2216	
	Maßstab	erstellt	Verfasser	Projekt-Nr.	
	LPH 4 Leistungs- phase	geändert	Bearbeiter	426 Plan-Nr. 42'29' cm	