

Anlage 9-informell



316_02_LAG_2023-11-17.vwx

AUFTRAGGEBER Bezirkssparkasse Reichenau FREIRAUMWERKSTADT L Dr. rer. oec. Conal Landschaftsarchitekten Postfach 27 88562 Überlingen T 07552 85471-0 info@conal-landschaftsarchitekten.de www.conal-landschaftsarchitekten.de	PROJEKT Neubau Adler Areal			DATUM 28.2.24	
				MASSTAB 1:250	
				GEPRÜFT	
				GEZEICHNET sg	
	PLANINHALT Entwurf Freianlagen Süd Offenlage Bebauungsplan			PLANNUMMER 316_02_LAG11	
LEISTUNGSPHASE Vorentwurf		INDEX	PROJEKT NUMMER 316	FORMAT A4	

zur Information - keine Festsetzungen





Pläne nur zur Information – keine Festsetzungen


1:200 Ansicht Nord

Bauherr: Sparkasse Reichenau

Projekt: Adler / Allensbach
Haus 1-1a

Datum: 13. Februar 2024

HHP Hartwich · Huber · Poll
Architekten GmbH
Beyerlestrasse 28
78464 Konstanz
Tel.: 07531 - 59 34-0
Fax: 07531 - 5 11 63

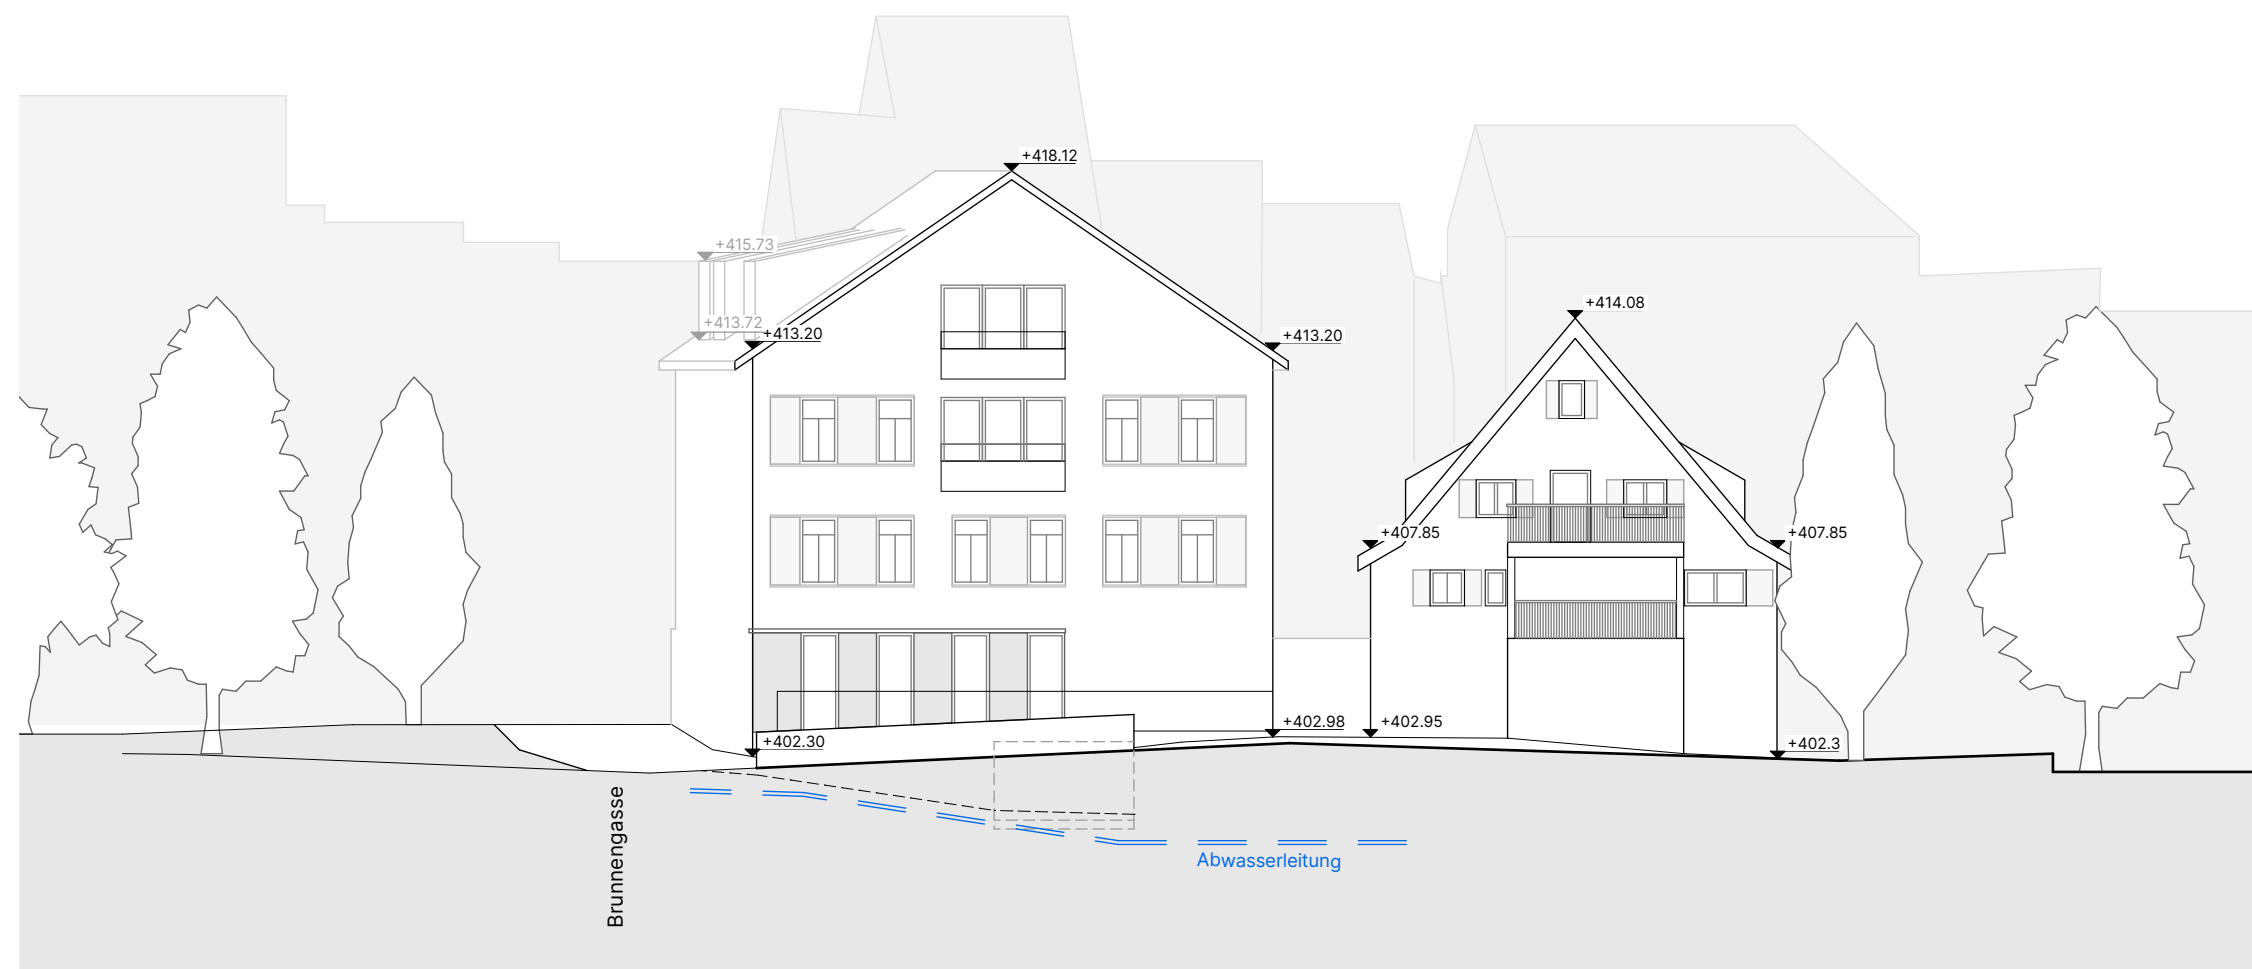

Pläne nur zur Information – keine Festsetzungen


1:200 Ansicht Süd

Bauherr: Sparkasse Reichenau

Projekt: Adler / Allensbach
Haus 1-1a

Datum: 13. Februar 2024


HHP Hartwich · Huber · Poll
Architekten GmbH
Beyerlestrasse 28
78464 Konstanz
Tel.: 07531 - 59 34-0
Fax: 07531 - 5 11 63

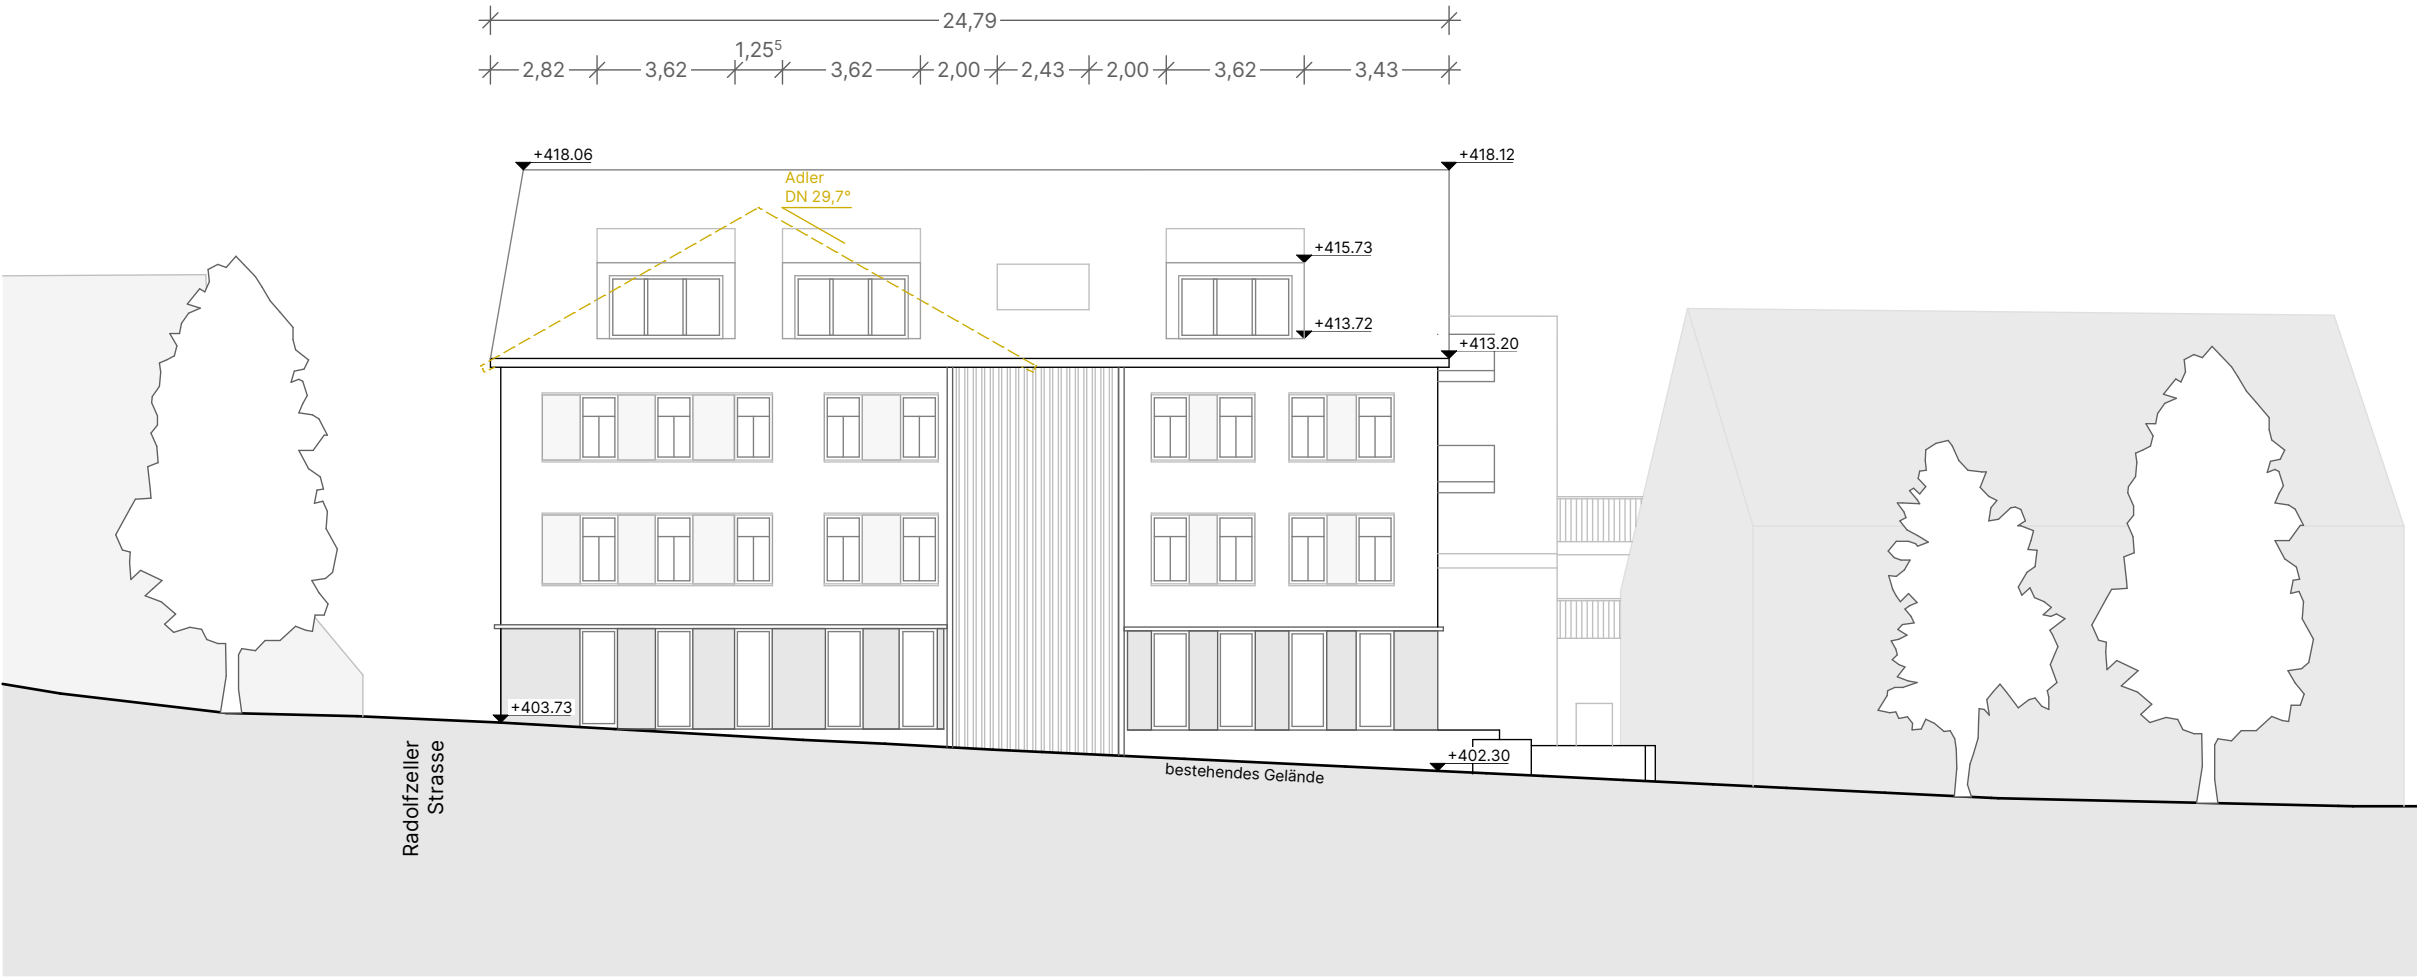

Pläne nur zur Information – keine Festsetzungen

1:200 Ansicht West

<u>Bauherr:</u>	Sparkasse Reichenau	HHP Hartwich · Huber · Poll Architekten GmbH Beyerlestrasse 28 78464 Konstanz Tel.: 07531 - 59 34-0 Fax: 07531 - 5 11 63
<u>Projekt:</u>	Adler / Allensbach Haus 1-1a	
<u>Datum:</u>	13. Februar 2024	

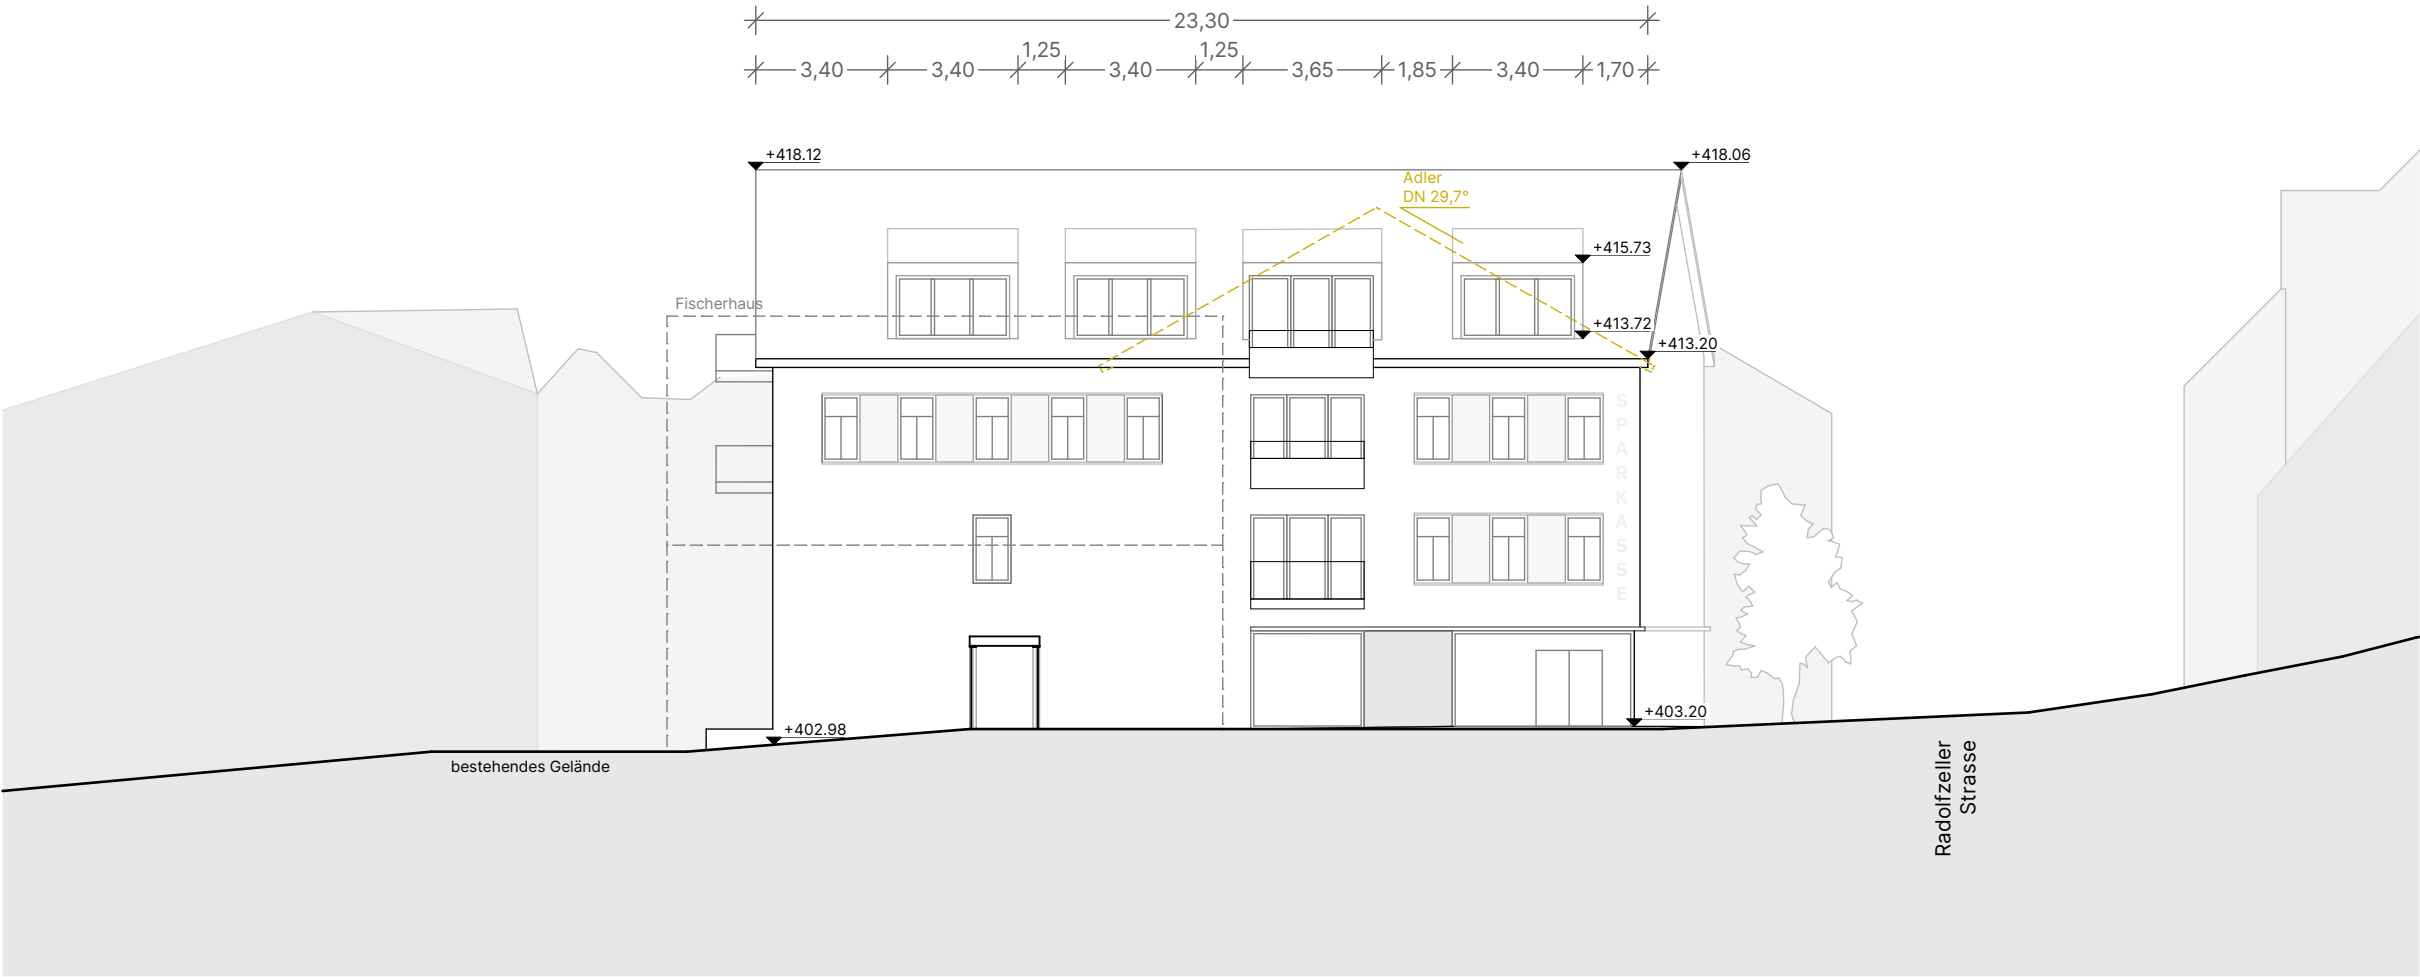


Pläne nur zur Information – keine Festsetzungen

1:200 Ansicht Ost

Bauherr: Sparkasse Reichenau
Projekt: Adler / Allensbach
Haus 1-1a
Datum: 13. Februar 2024

HHP Hartwich · Huber · Poll
Architekten GmbH
Beyerlestrasse 28
78464 Konstanz
Tel.: 07531 - 59 34-0
Fax: 07531 - 5 11 63

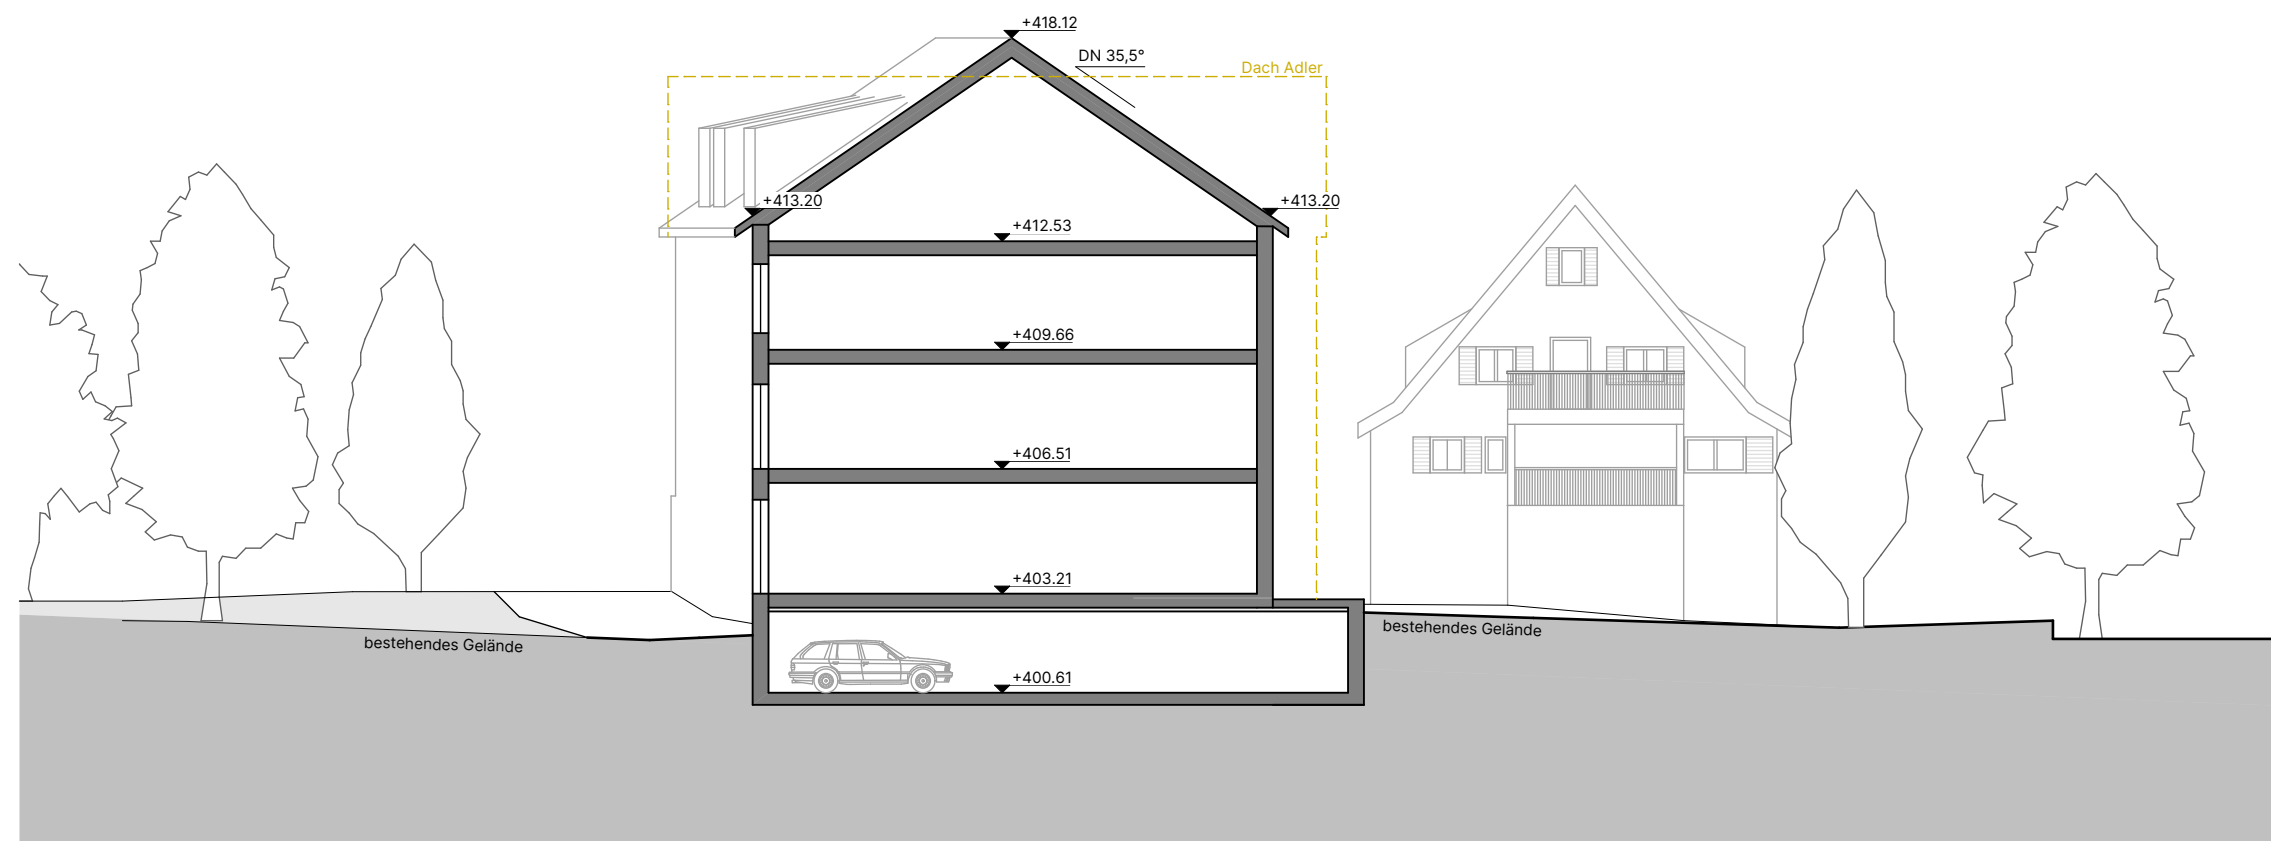

Pläne nur zur Information – keine Festsetzungen

1:200 Schnitt A

Bauherr: Sparkasse Reichenau

Projekt: Adler / Allensbach
Haus 1-1a

Datum: 13. Februar 2024

HHP Hartwich · Huber · Poll
Architekten GmbH

Beyerlestrasse 28
78464 Konstanz
Tel.: 07531 - 59 34-0
Fax: 07531 - 5 11 63