


Regelquerschnitt
 2 x DN 110, Kabuflex o.v.

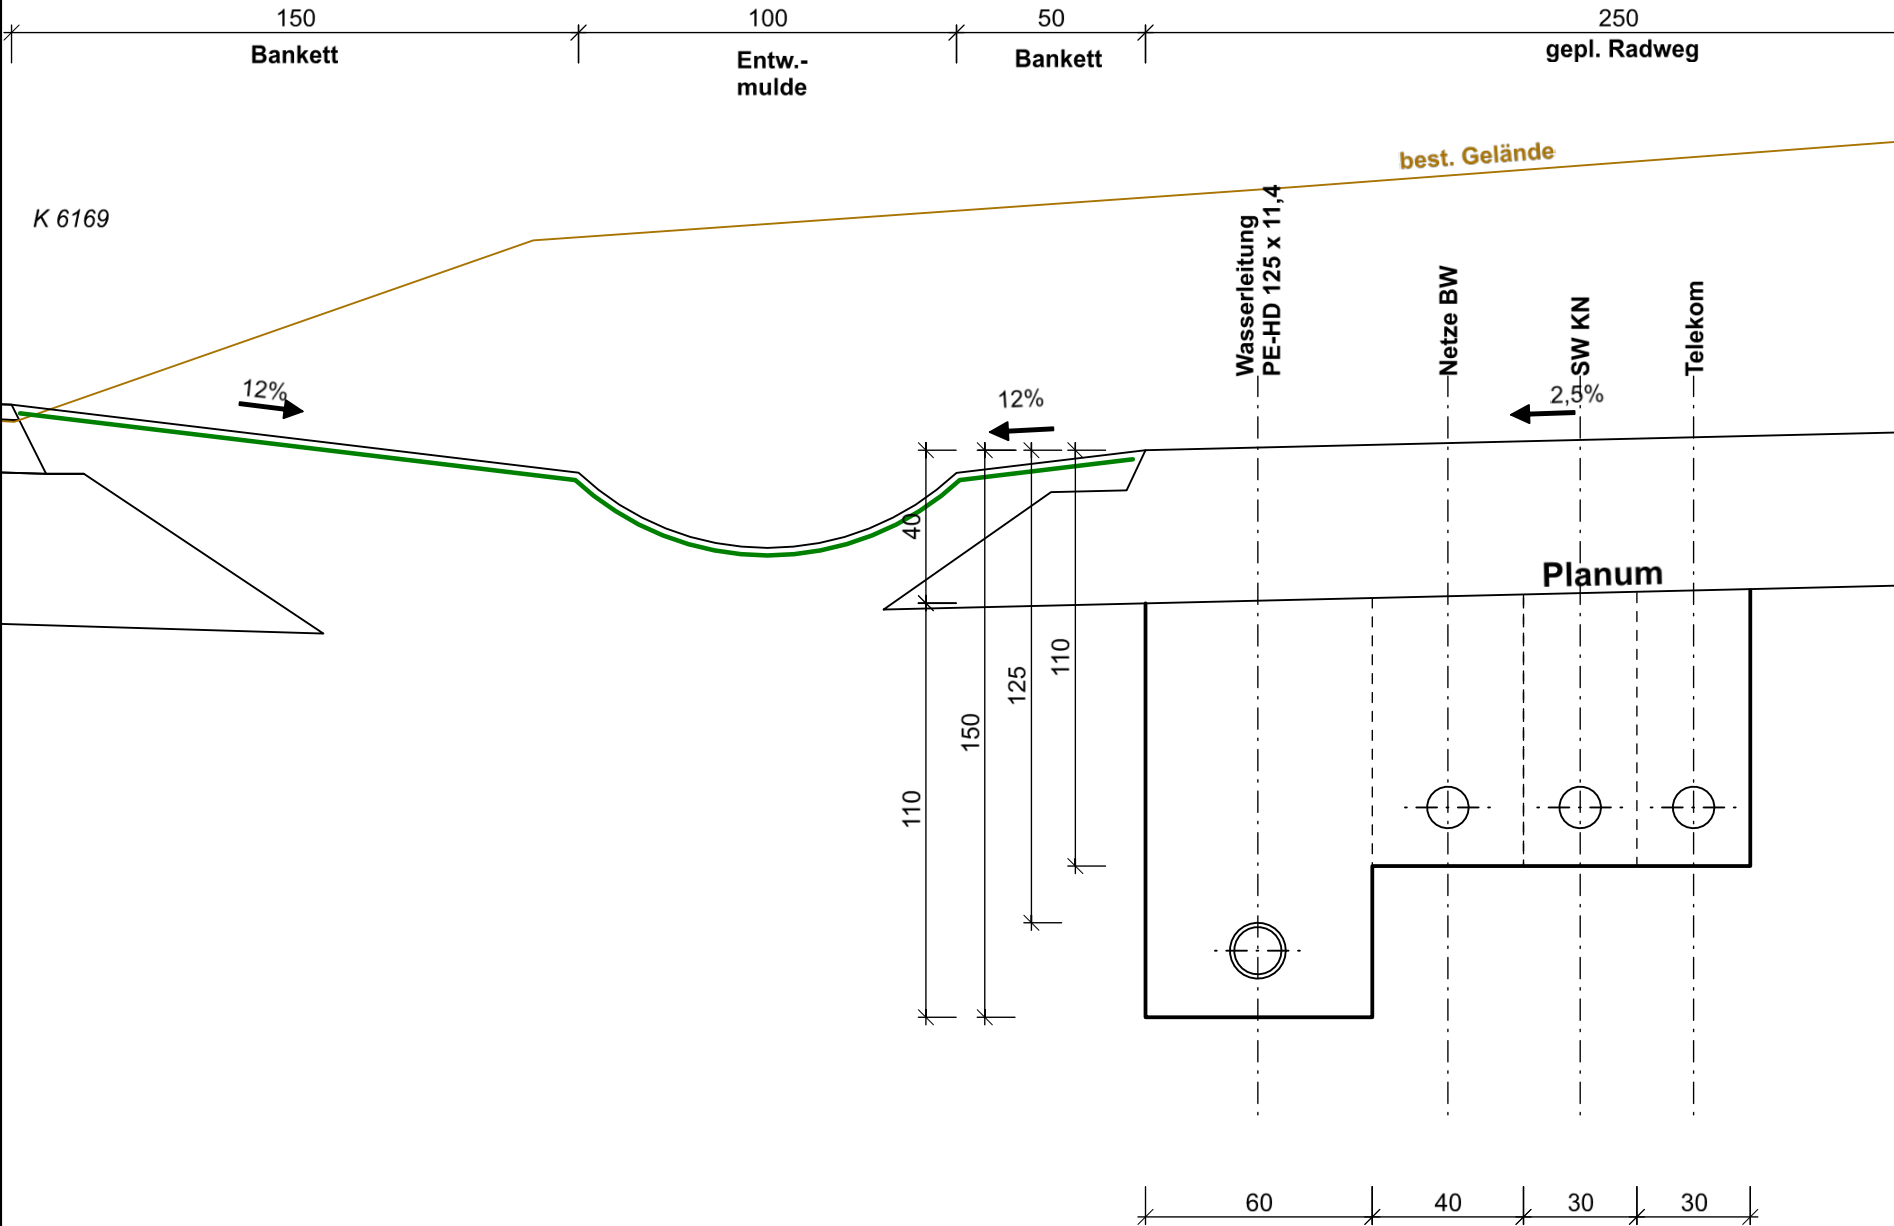

 INGENIEURBÜRO ANDREAS BAUR Zum Aachweg 6 78224 Singen-Hausen Telefon: 07731/96 96 88-0 e-Mail: info@ing-baur.de web: www.ing-baur.de		Datum	Name
	bearbeitet	11.03.2024	AU
	gezeichnet		
	geprüft		AB



Nr.	Art der Änderung	Datum	Name

Anfangsstation	von Netzknoten						nach Netzknoten						Station		
	8	2	2	0	0	0	8	2	2	0	0	0	2	9	8
Endstation	8	2	2	0	0	0	8	8	2	2	0	0	7	1	9

Landkreis Konstanz Straße: K 6168, K 6169 Nächster Ort: Allensbach - Kaltbrunn - Markelfingen	Anlage-Nr.: 21 Regelquerschnitt Versorgungsträger Maßstab 1:20
---	---

VORPLANUNG

K6186/6169
 Neubau Radweg Kaltbrunn bis Markelfingen
 1. BA von Kaltbrunn bis Wild- und Freizeitpark

Aufgestellt:	Genehmigt: