



alt

Anlage 5

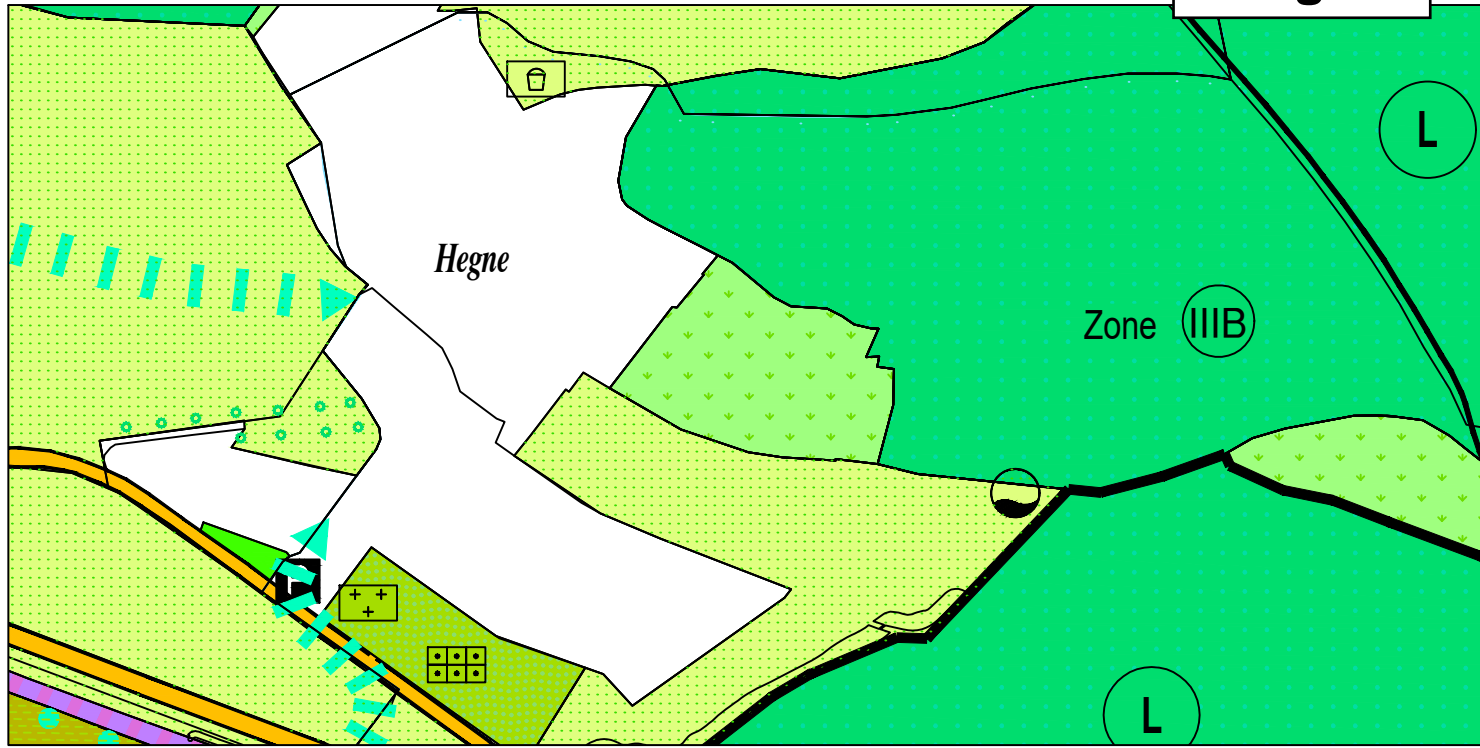

neu

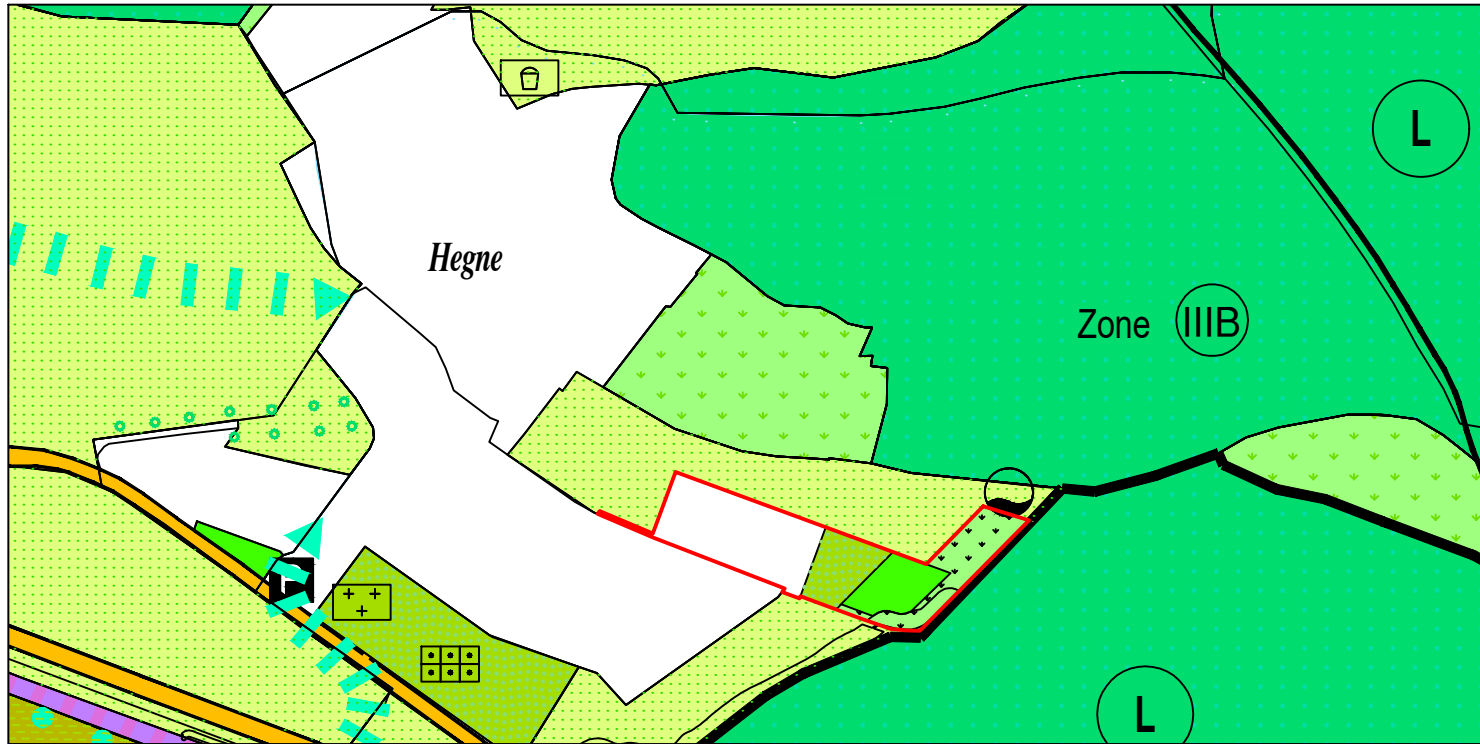

Grünfläche, hier: Zweckbestimmung Schulgarten



Erhalt bzw. langfristige Umwandlung in Grünland



Erhalt, Pflege und Entwicklung von Streuobstwiesen



Änderungsgebiet

Auszug aus dem  
**Landschaftsplan**  
 Verwaltungsgemeinschaft Bodanrück-Untersee  
 Teilverwaltungsraum II Allensbach  
 Änderung Nr. ...  
 Planung "Kloster Hegne Marianum - Nord"

Überlingen, den 25.03.2022

**Helmut Hornstein Freier Landschaftsarchitekt BDLA Stadtplaner SRL**  
 Aufkircher Straße 25, 88662 Überlingen / Bodense Tel. 07551 / 9159043  
 mail: hornstein@helmuthornstein.de