




Regelquerschnitt Radweg - Fahrbahn bei Bau-km 0+220.000 M 1:50

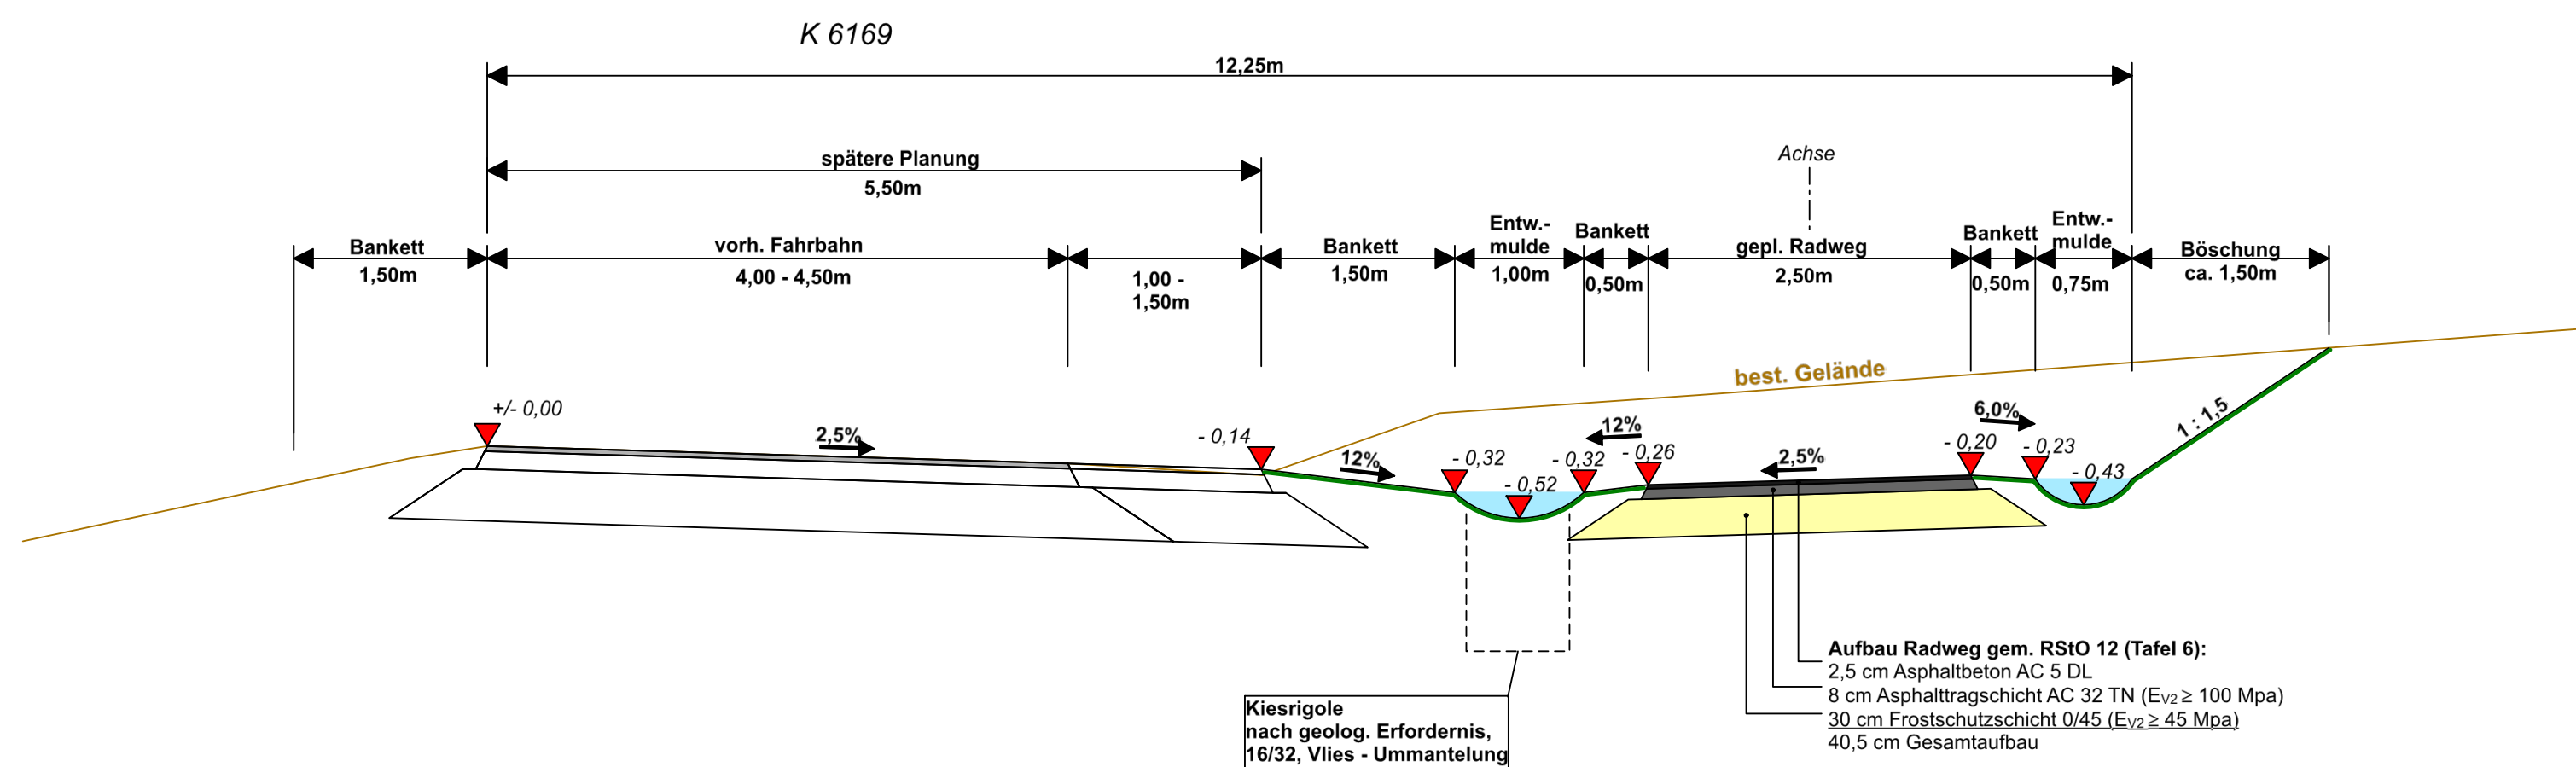


Regelquerschnitt Radweg - Fahrbahn bei Bau-km 2+720.000 M 1:50

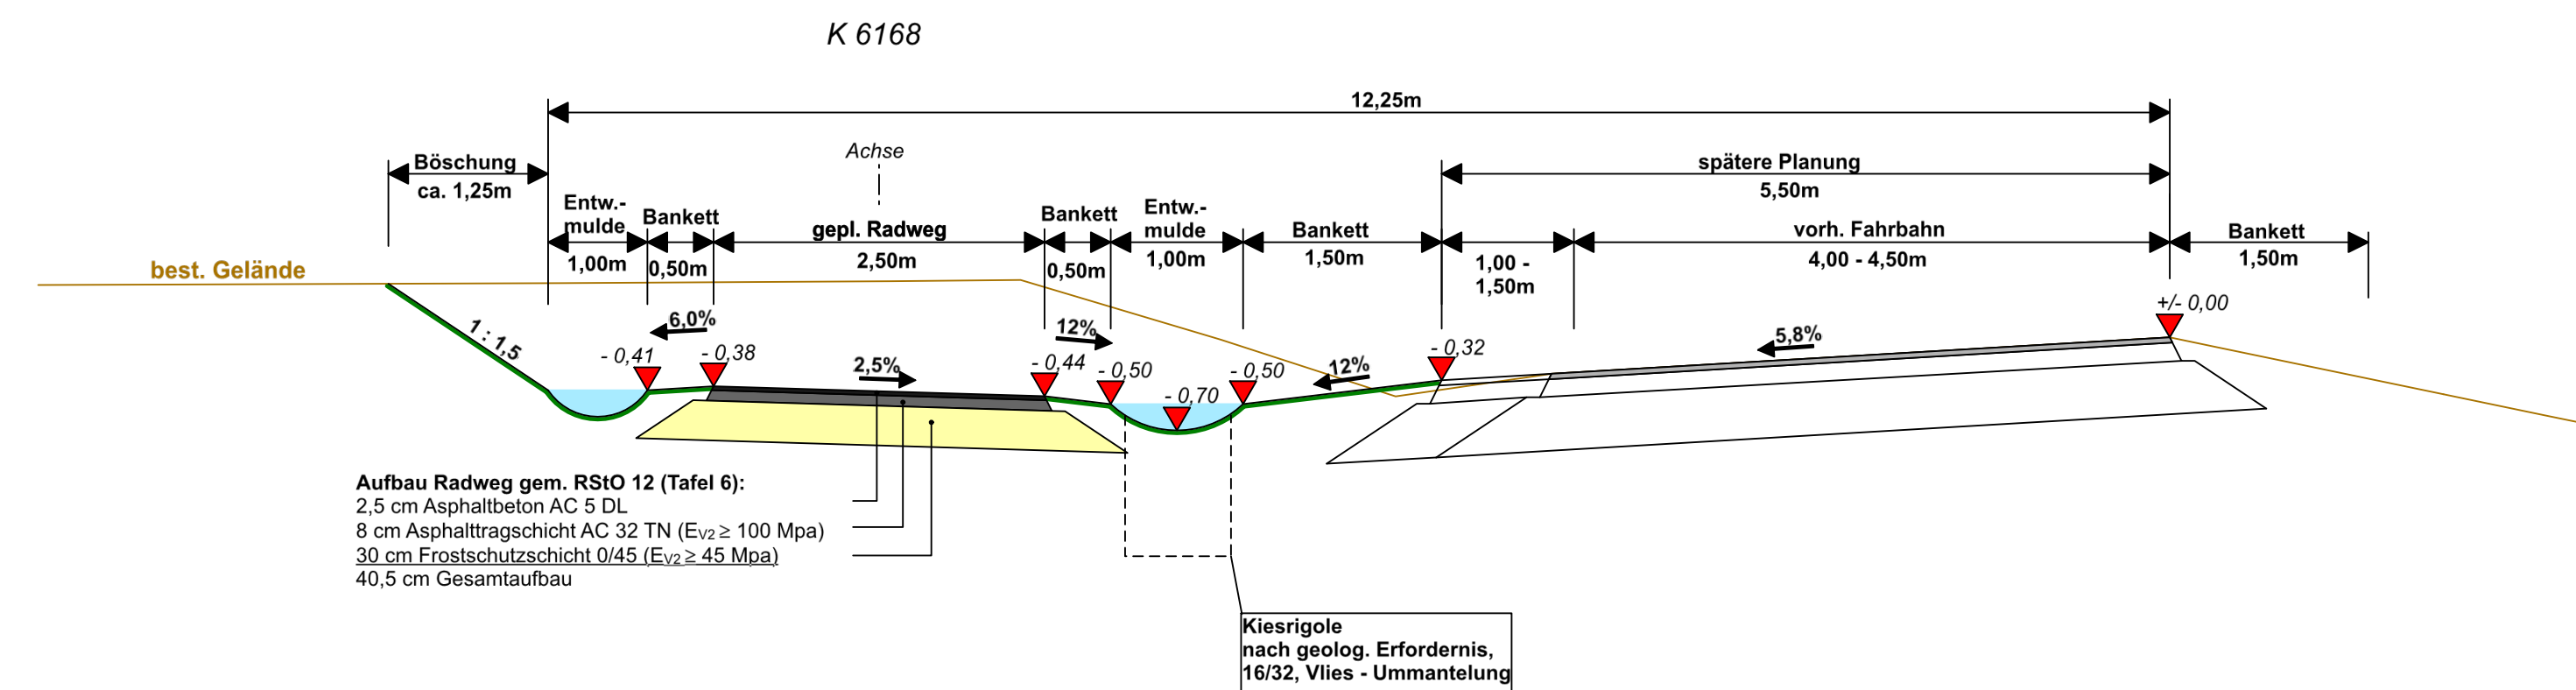

Regelquerschnitt Radweg bei Bau-km 1+040.000 M 1:50

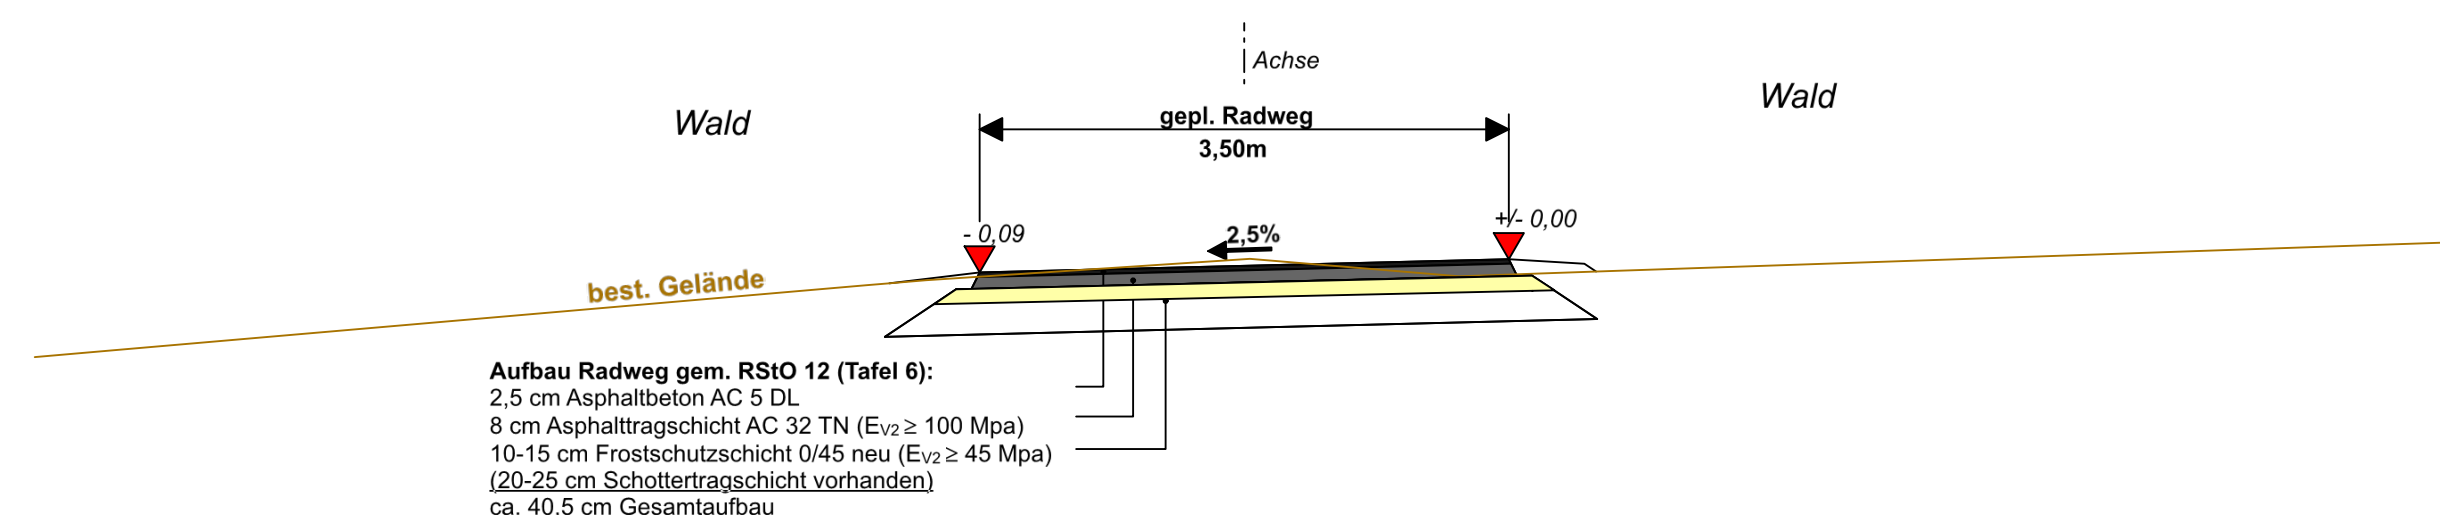

Regelquerschnitt Radweg - Fahrbahn bei Bau-km 2+120.000 M 1:50

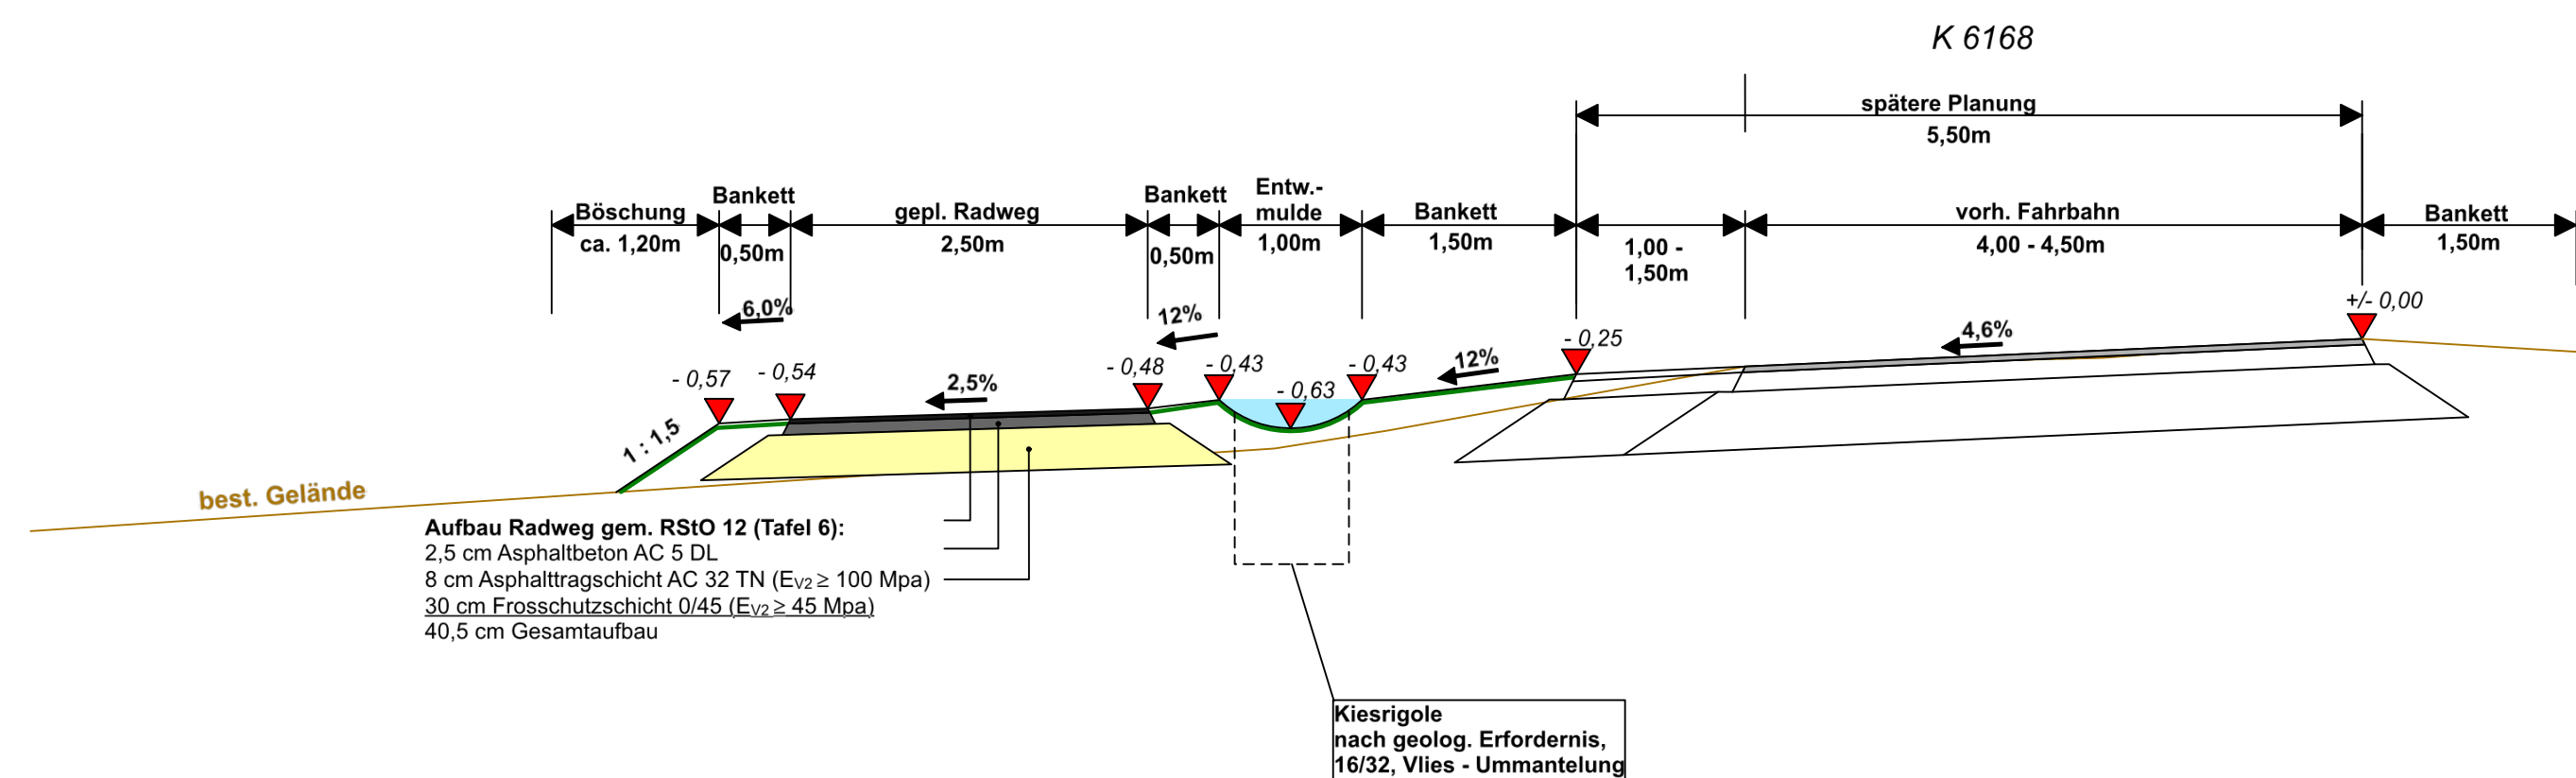

inb INGENIEURBÜRO NORBERT BAUR ZUM AACHWEG 6 78224 SINGEN TEL: 07731 / 947180 FAX: 07731 / 947181 MAIL: info@in-baur.de		Datum	Name
	bearbeitet		AU
	gezeichnet		JG
	geprüft	11.3.2019	AB



Nr.	Art der Änderung	Datum	Name

	von Netzknoten	nach Netzknoten	Station
Anfangsstation	8 2 2 0 0 0 2	8 2 2 0 0 0 8	2 9 8 7
Endstation	8 2 2 0 0 0 8	8 2 2 0 0 0 7	1 9 5 0

Landkreis Konstanz
 Straße: K 6168, K 6169
 Nächster Ort: Allensbach - Kaltbrunn - Markelfingen

Anlage-Nr.: 14.1
Regelquerschnitte
 Maßstab 1:50

AUSFÜHRUNGSPLANUNG
 K6186/6169
 Neubau Radweg Kaltbrunn bis Markelfingen
 1. BA von Kaltbrunn bis Wild- und Freizeitpark

Aufgestellt:	Genehmigt:
	Bearbeitet: Singen, den Ingenieurbüro Norbert Baur gez. N. Baur Dipl.-Ing. (FH) Norbert Baur