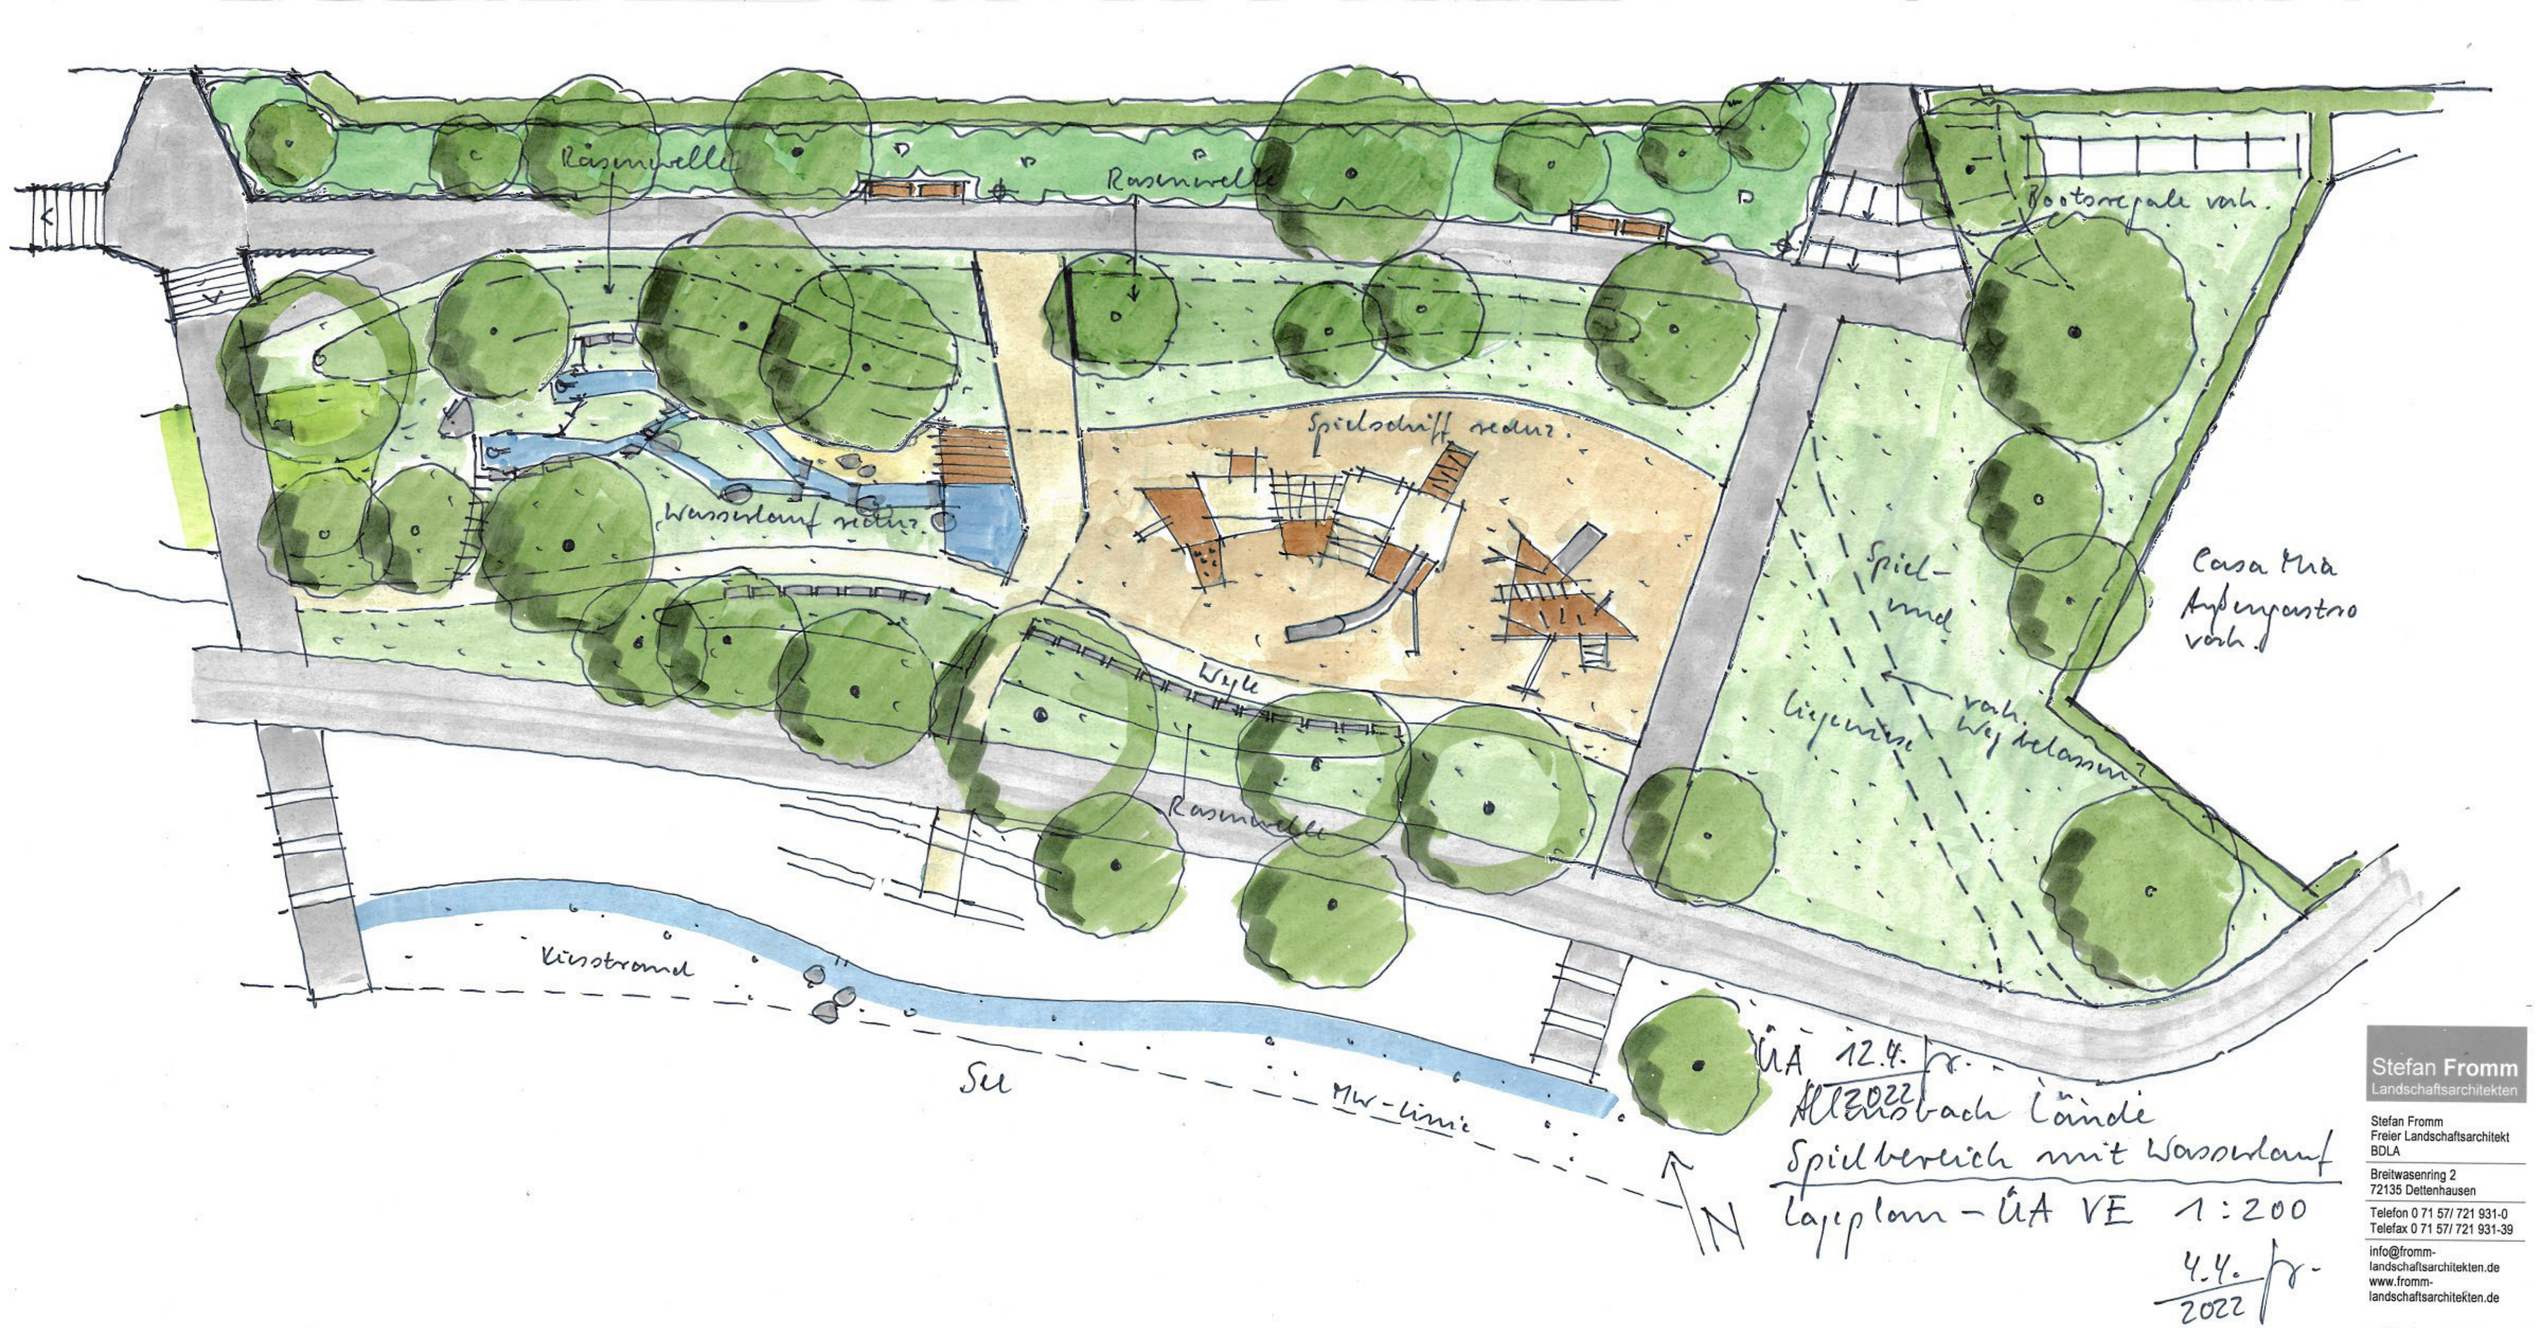


ÜA 12.4.
Altensbach Lände
Spielbereich mit Wasserlauf
Lageplan – ÜA VE 1:200
4.4.2022

Stefan Fromm
Landschaftsarchitekten

Stefan Fromm
Freier Landschaftsarchitekt
BDLA

Breitwasenring 2
72135 Dettenhausen

Telefon 0 71 57/ 721 931-0
Telefax 0 71 57/ 721 931-39

info@fromm-landschaftsarchitekten.de
www.fromm-landschaftsarchitekten.de