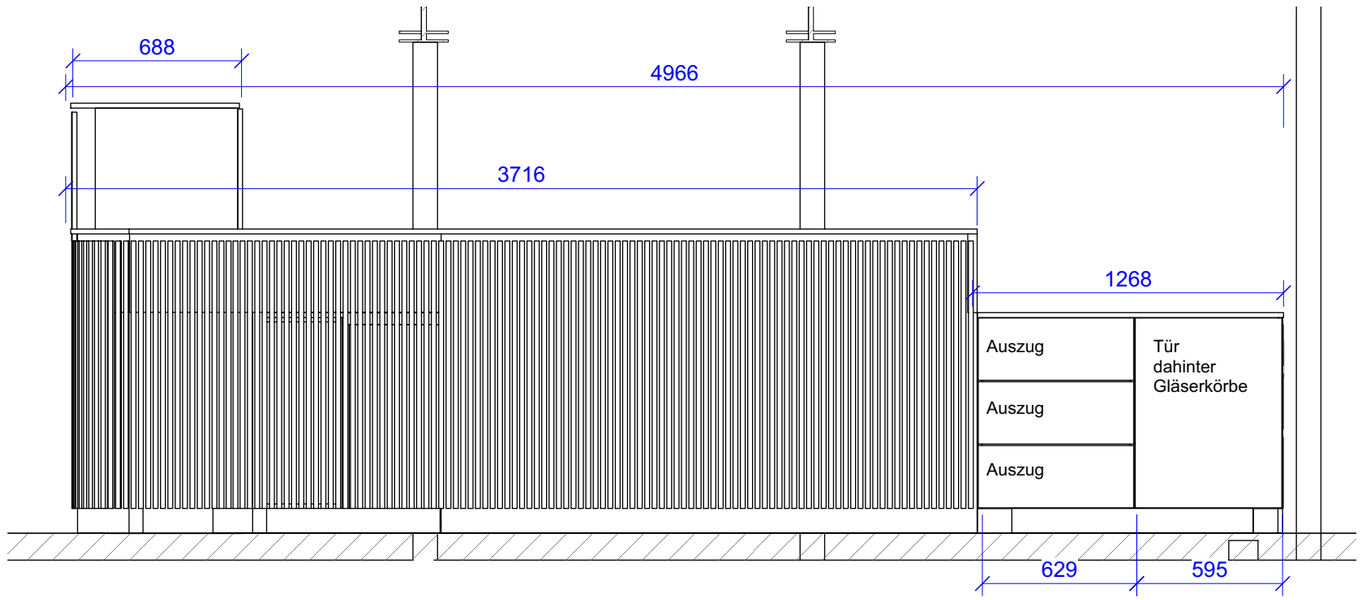

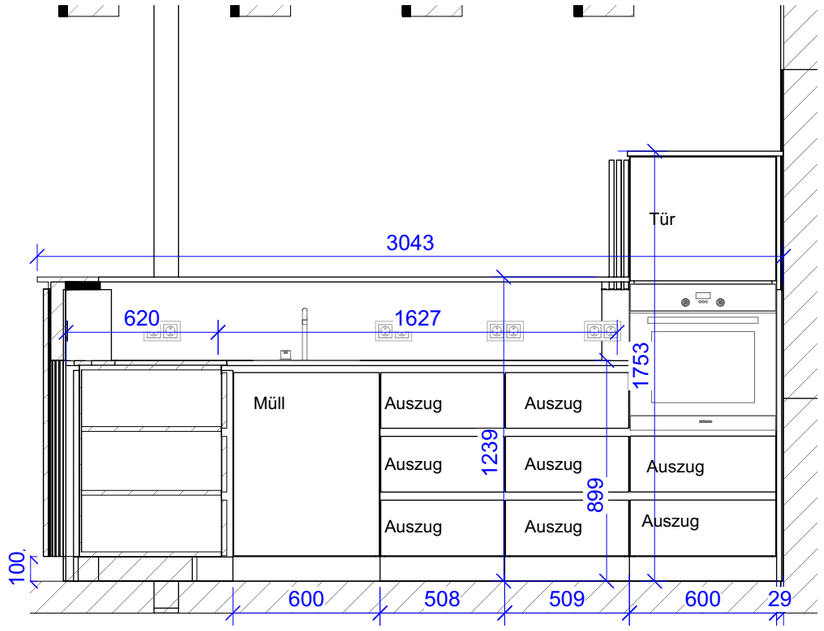

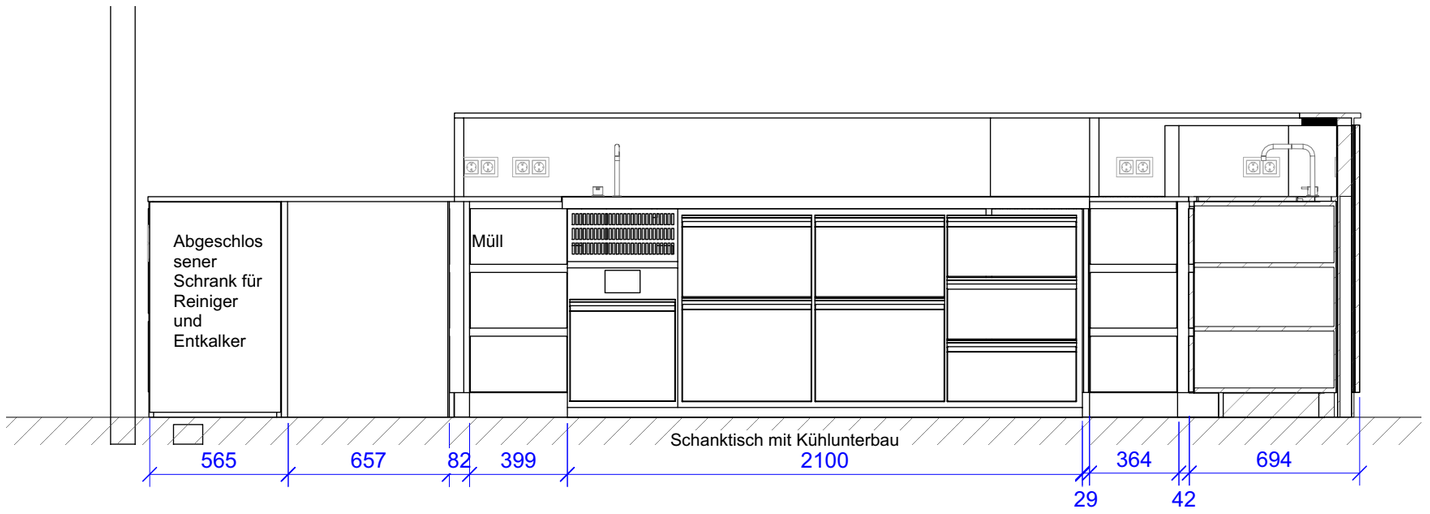

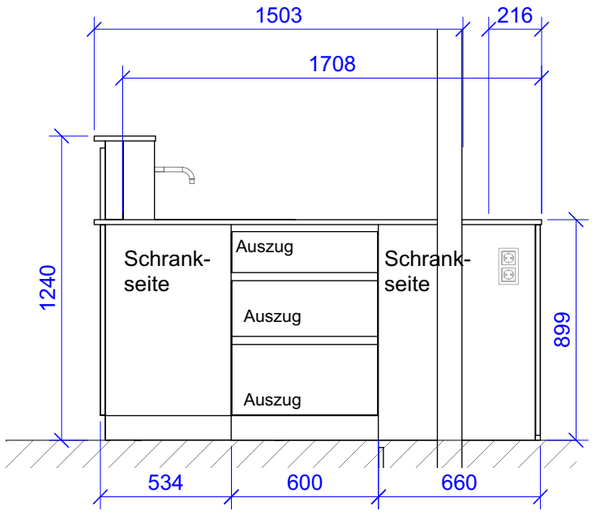

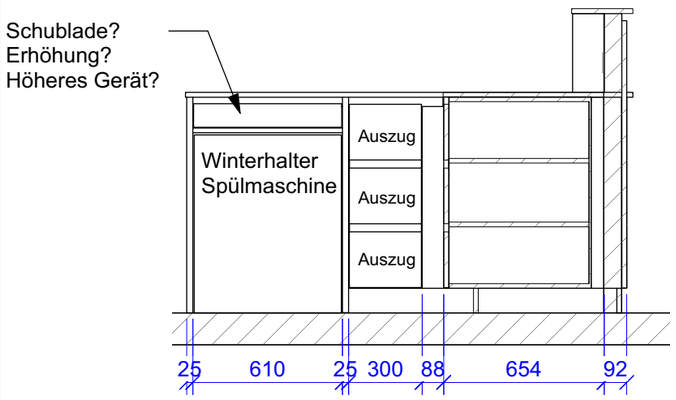

BARBARA DÖRN
Innenarchitektur und Möbeldesign

Überlinger Str. 19
88696 Owingen
badorn@web.de
0174 704 7405

Bauherr:
Gemeinde Allensbach

Möblierung Torkel Allensbach
Schnitte Küche

Mst: 1:25
Format: A3
Dat: 01.12.22
gez: bd