Daten Winterhalter Geschirrspüler:

Spannung	Absicherung	Gesamtanschlusswert [4] [5]	Gesamtanschlusswert Cond [4]
		Tankheizung 1,8 kW	Tankheizung 2,5 kW
		Boilerheizung 4,9 kW	Boilerheizung 4,9 kW
380 V - 415 V, 3N~, 50 Hz / 60 Hz	10 A	6,0 kW	–
	16 A	7,9 kW	6,1 kW

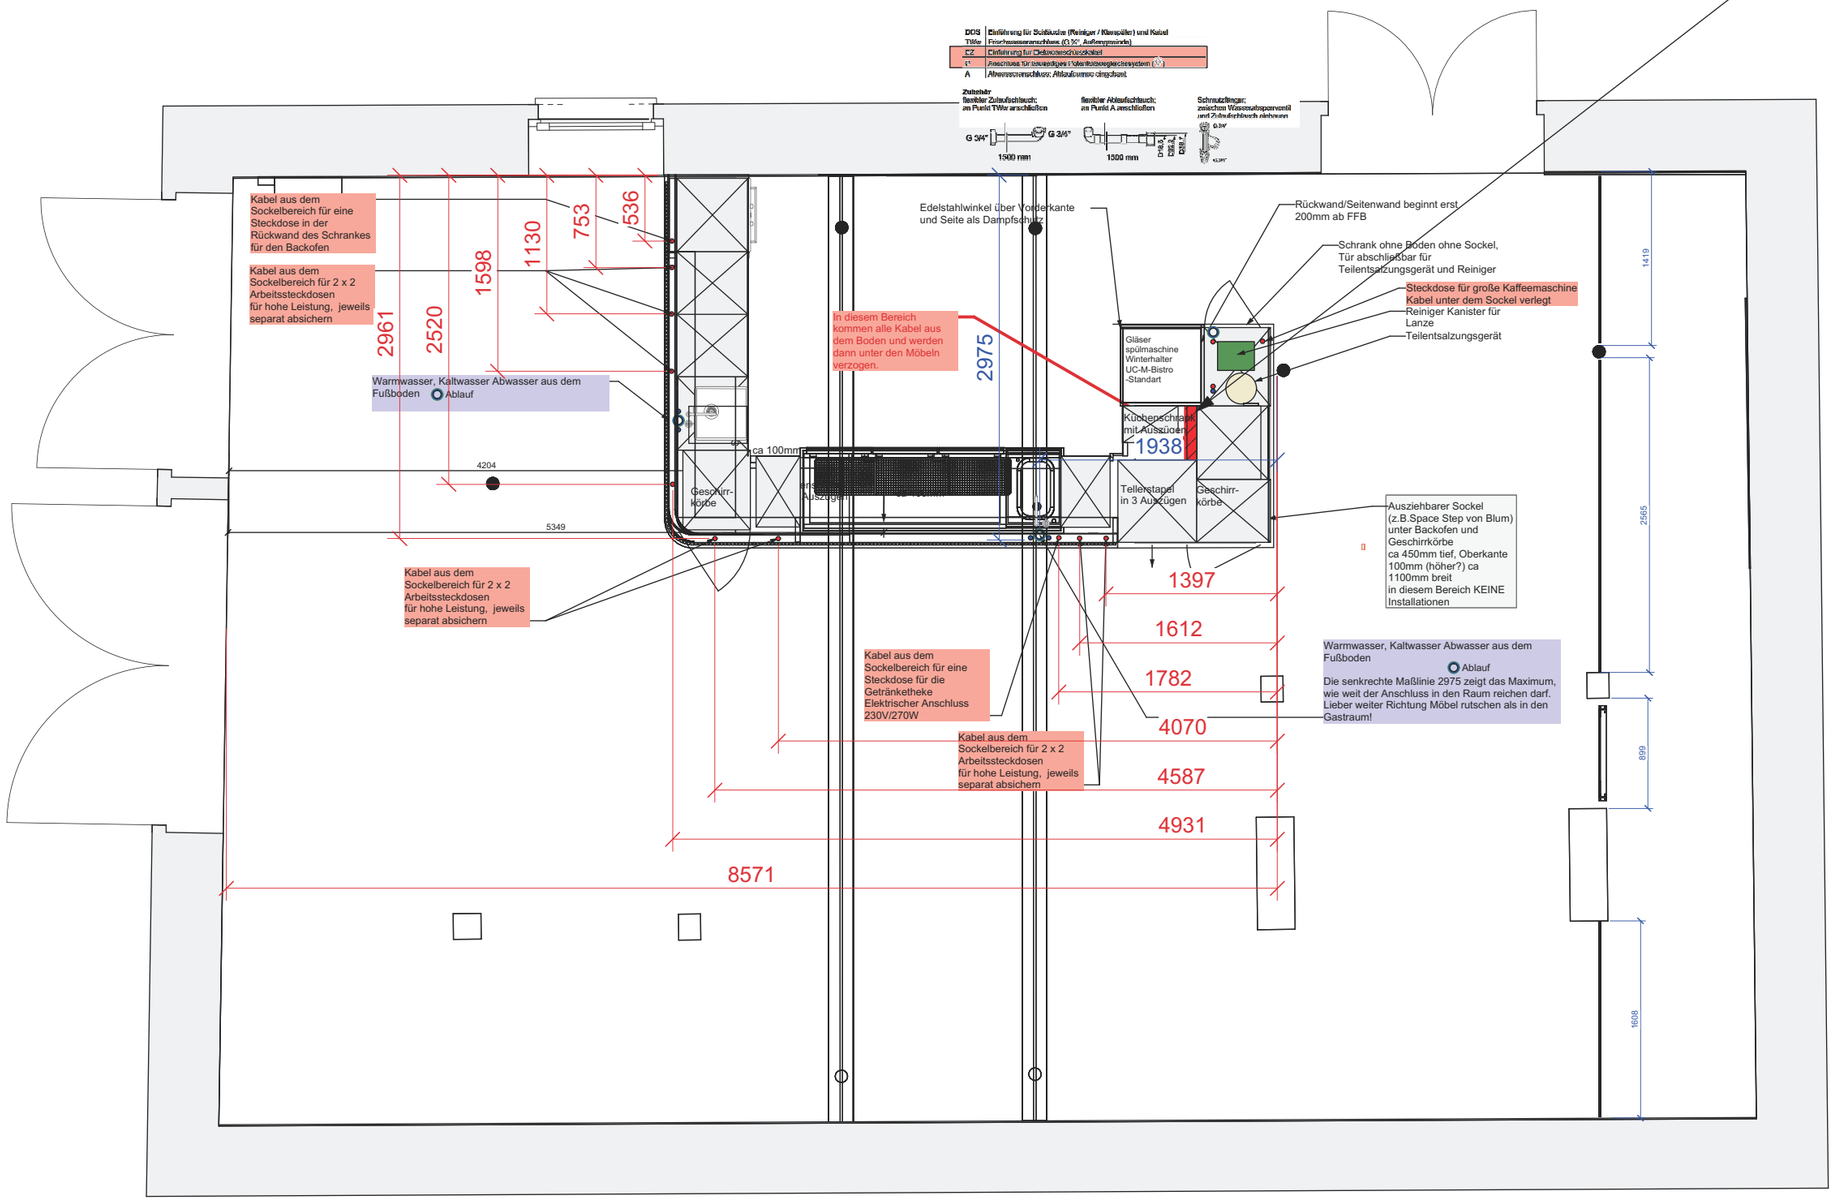

BARBARA DORN
Innenarchitektur und Möbeldesign

Überlinger Str. 19
88696 Owingen
badorn@web.de
0174 704 7405

Bauherr:
Gemeinde Allensbach

Adresse BV:
Installationsplan gesammt
Küche Torkel Allensbach

Mst:	Format:
1:50	A3
Dat:	gez:
29.11.22	bd