
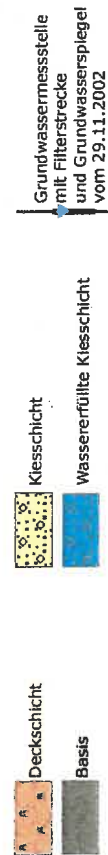


NW

SE

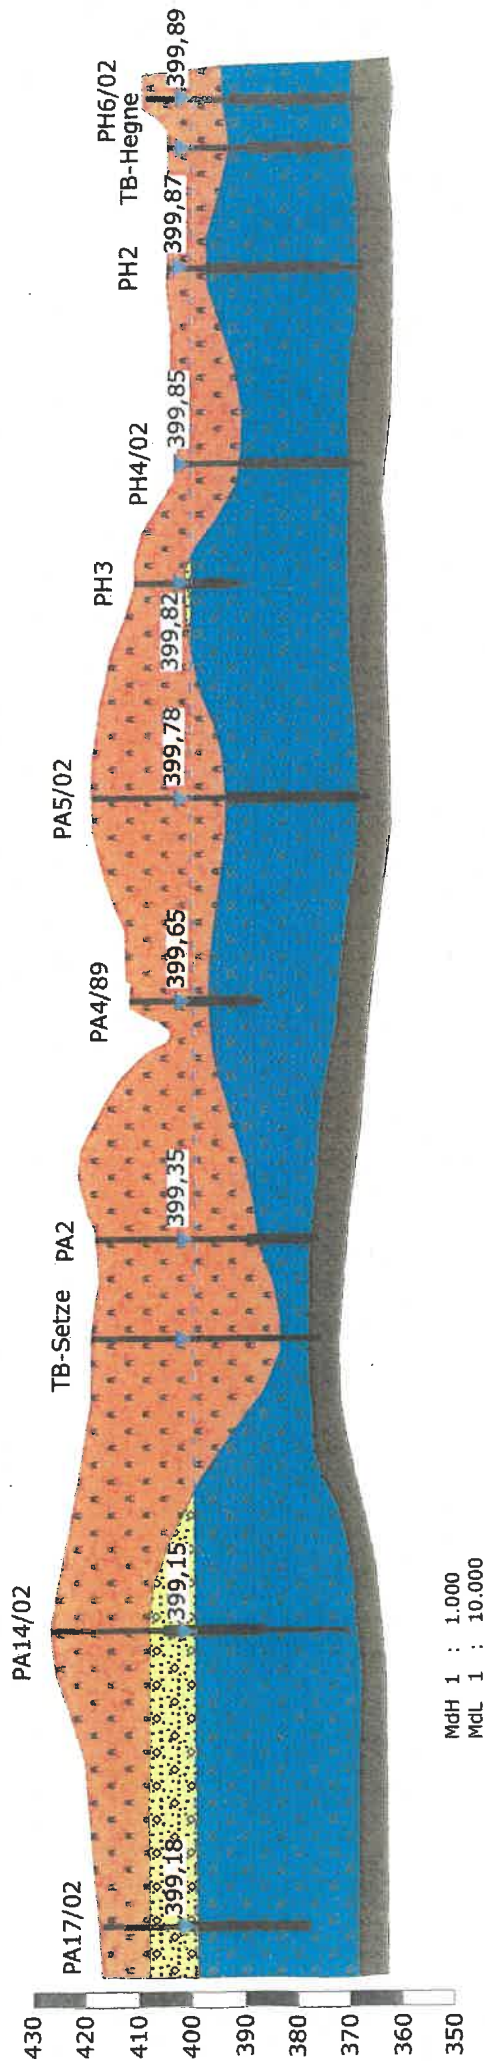

Löwengasse 10
78315 Radolfzell

Tel.: 07732 - 9983 - 0
Fax.: 07732 - 9983 - 15
e-Mail: HYDRO-DATA@gmx.de

Vereinfachter Geologischer Schnitt I

Auftraggeber: Straßenbauamt Singen, Dienststelle Konstanz

Projekt Nr.: 78462/1002/663

Grafik: M. Werthwein

Bearbeiter: R. Ramsch

Datum: 07.02.2003

B 33 neu
Allensbach-West
Landeplatz Konstanz

Abb. 2.2