


# Anlage 2

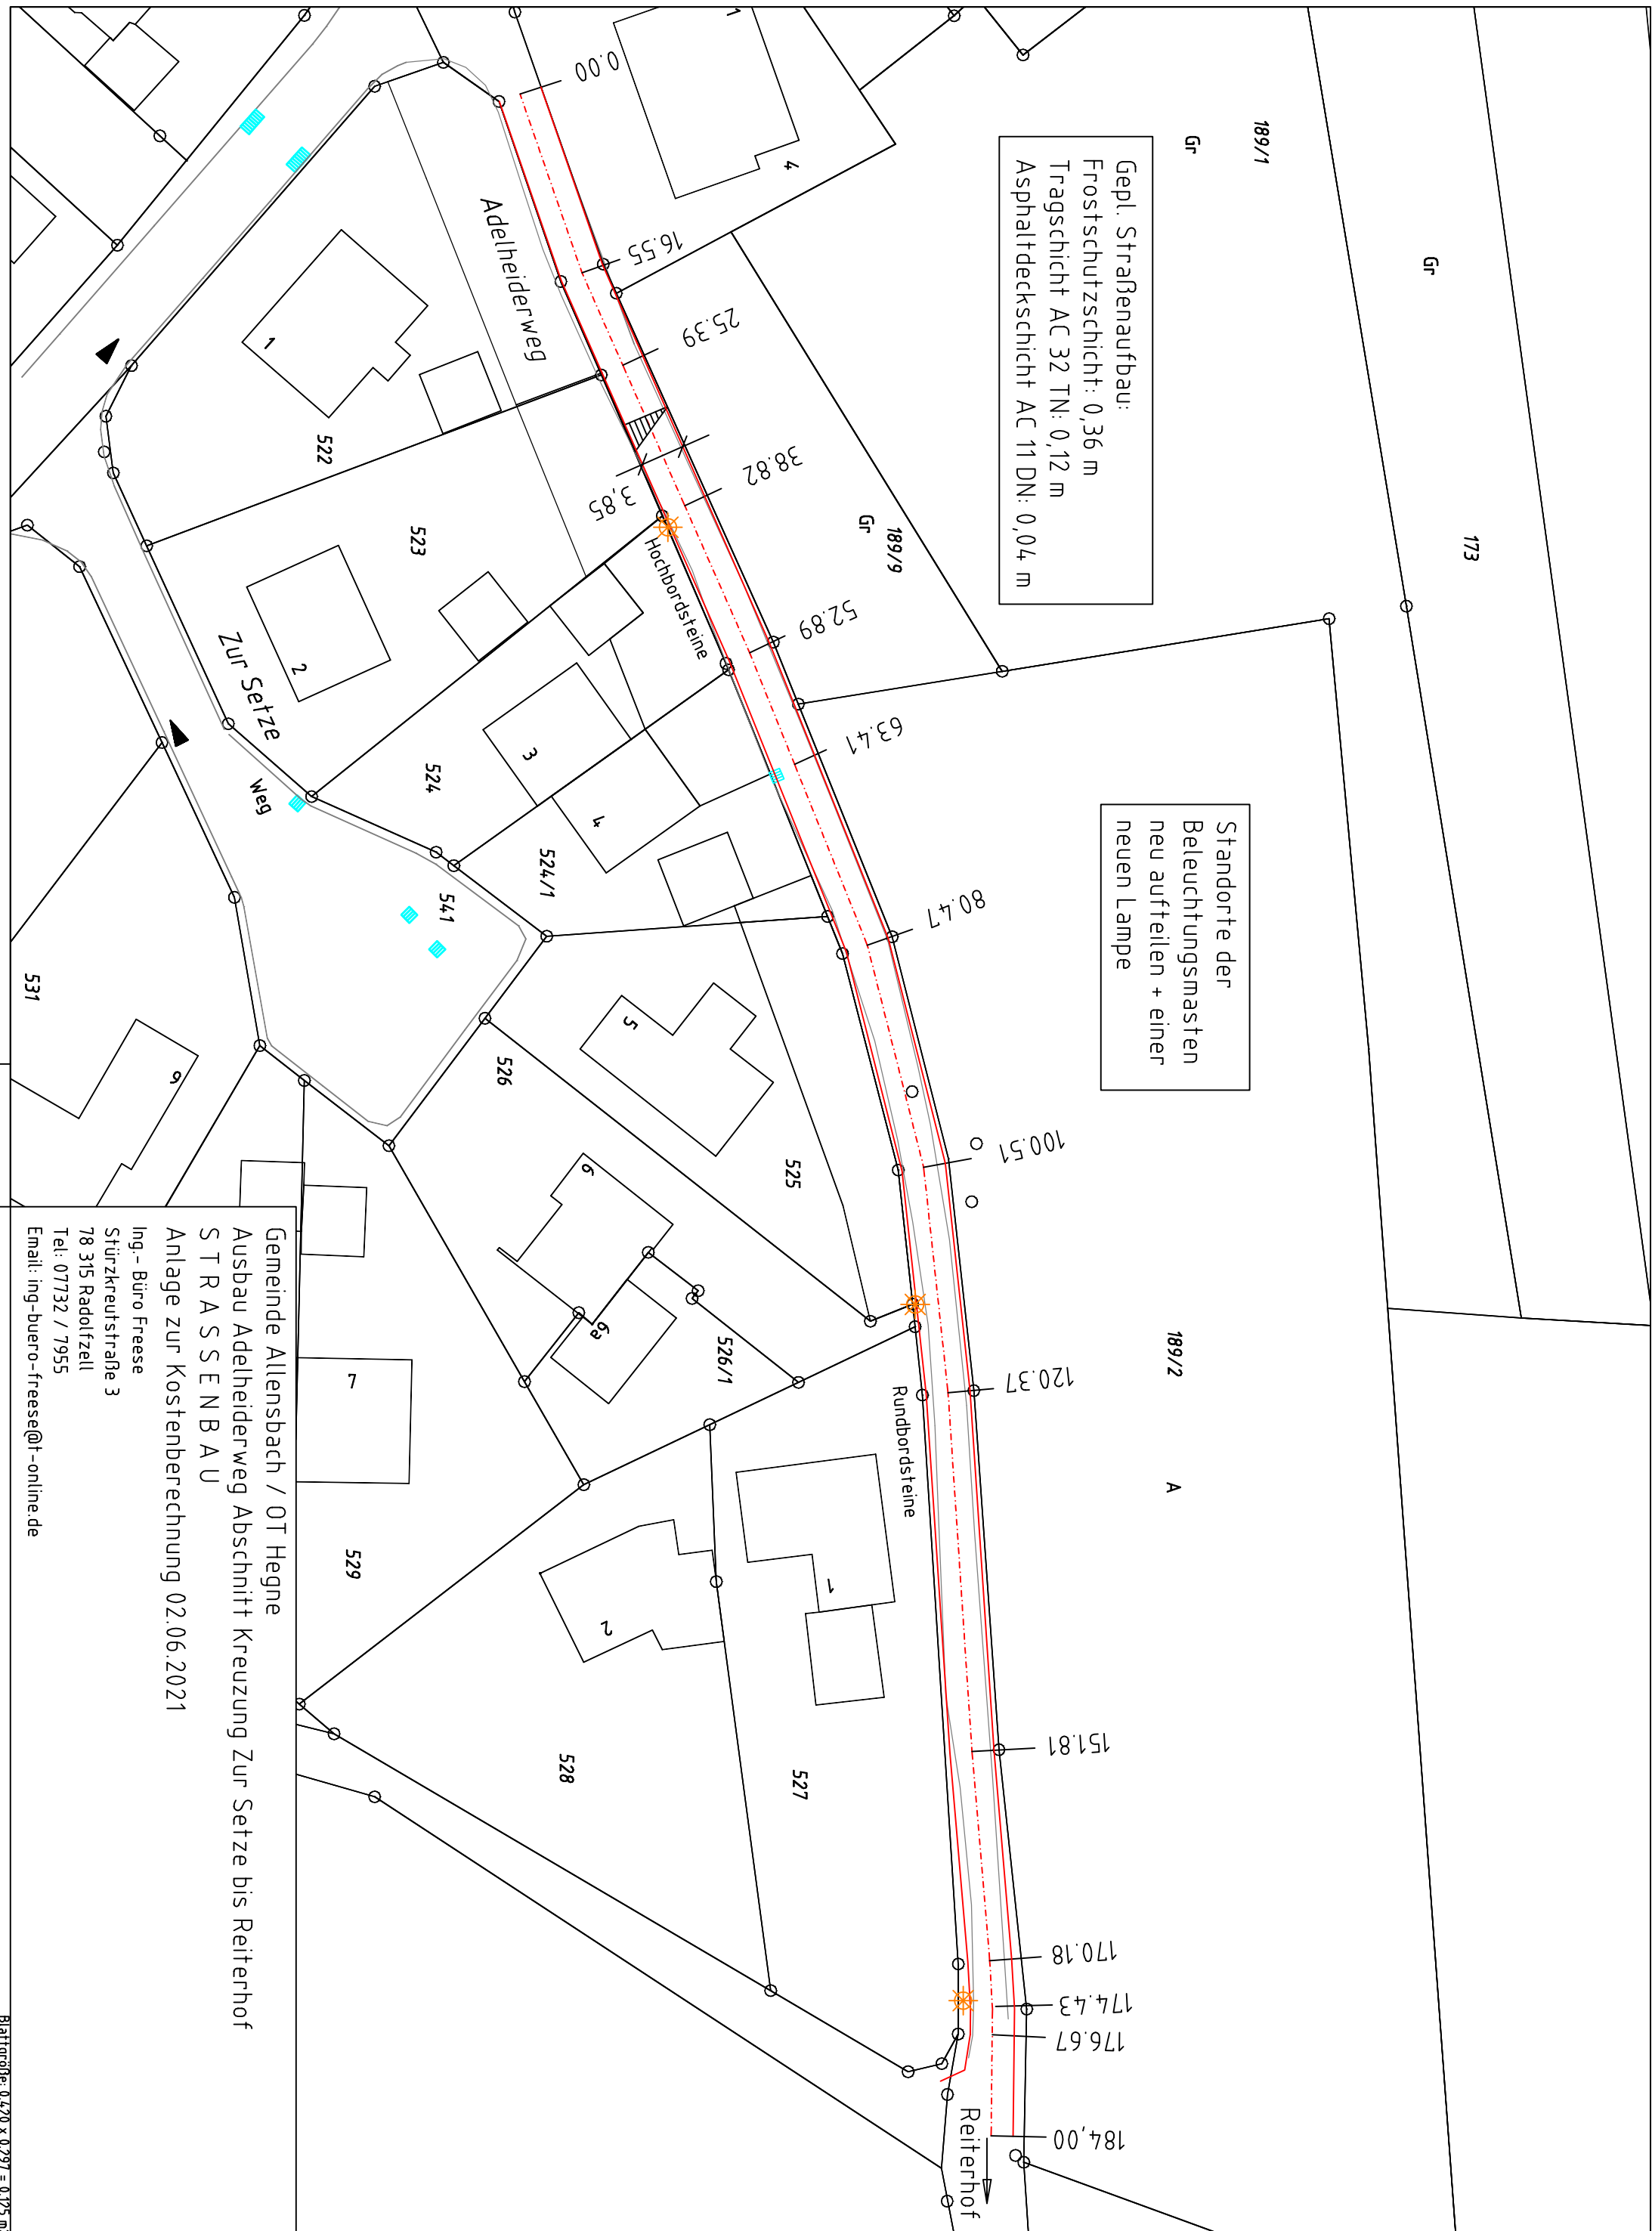

Gemeinde Allensbach / OT Hegne  
Ausbau Adelheiderweg Abschnitt Kreuzung Zur Setze bis Reiterhof  
STRASSENB AU  
Anlage zur Kostenberechnung 02.06.2021  
Ing.- Büro Freese  
Stürzkreuzstraße 3  
78 315 Radolfzell  
Tel: 07732 / 7955  
Email: ing-buero-freese@t-online.de